


INQUADRAMENTO GENERALE
AREA DI INTERVENTO

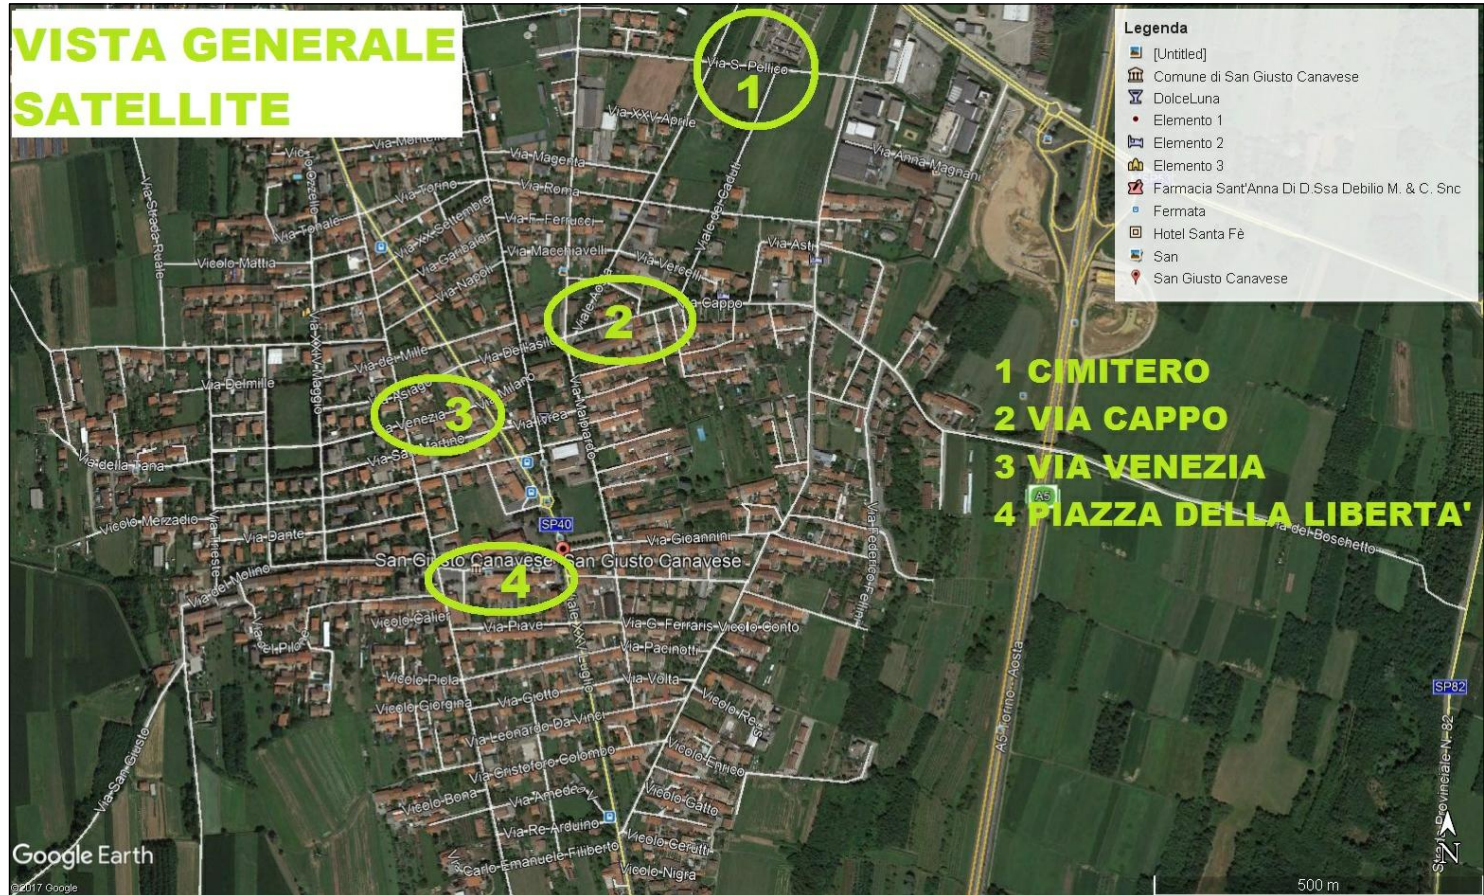

Comune di SAN GIUSTO CANAVESE

Provincia di Torino
REGIONE PIEMONTE

Oggetto dell'elaborato:
**MANUTENZIONE STRAORDINARIA
STRADE COMUNALI**

ubicazione intervento edilizio: **SAN GIUSTO CANAVESE**

elaborato: INQUADRAMENTO GENERALE, RILIEVO E PIANO QUOTATO,
SOVRAPPOSIZIONE RILIEVO - MAPPA CATASTALE/PRGC,
SEZIONI TIPO

COMMITTENTE:

COMUNE DI SAN GIUSTO CANAVESE (TO)

PROGETTISTA:





N. TAVOLA

1


data: OTTOBRE 2017

Scala di: 1: VARIE


VIA VENEZIA
RILIEVO E PIANO QUOTATO

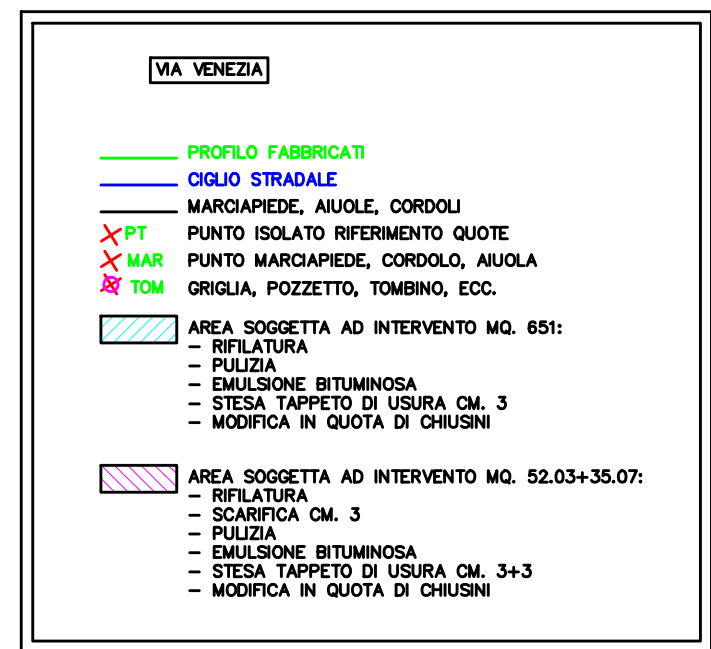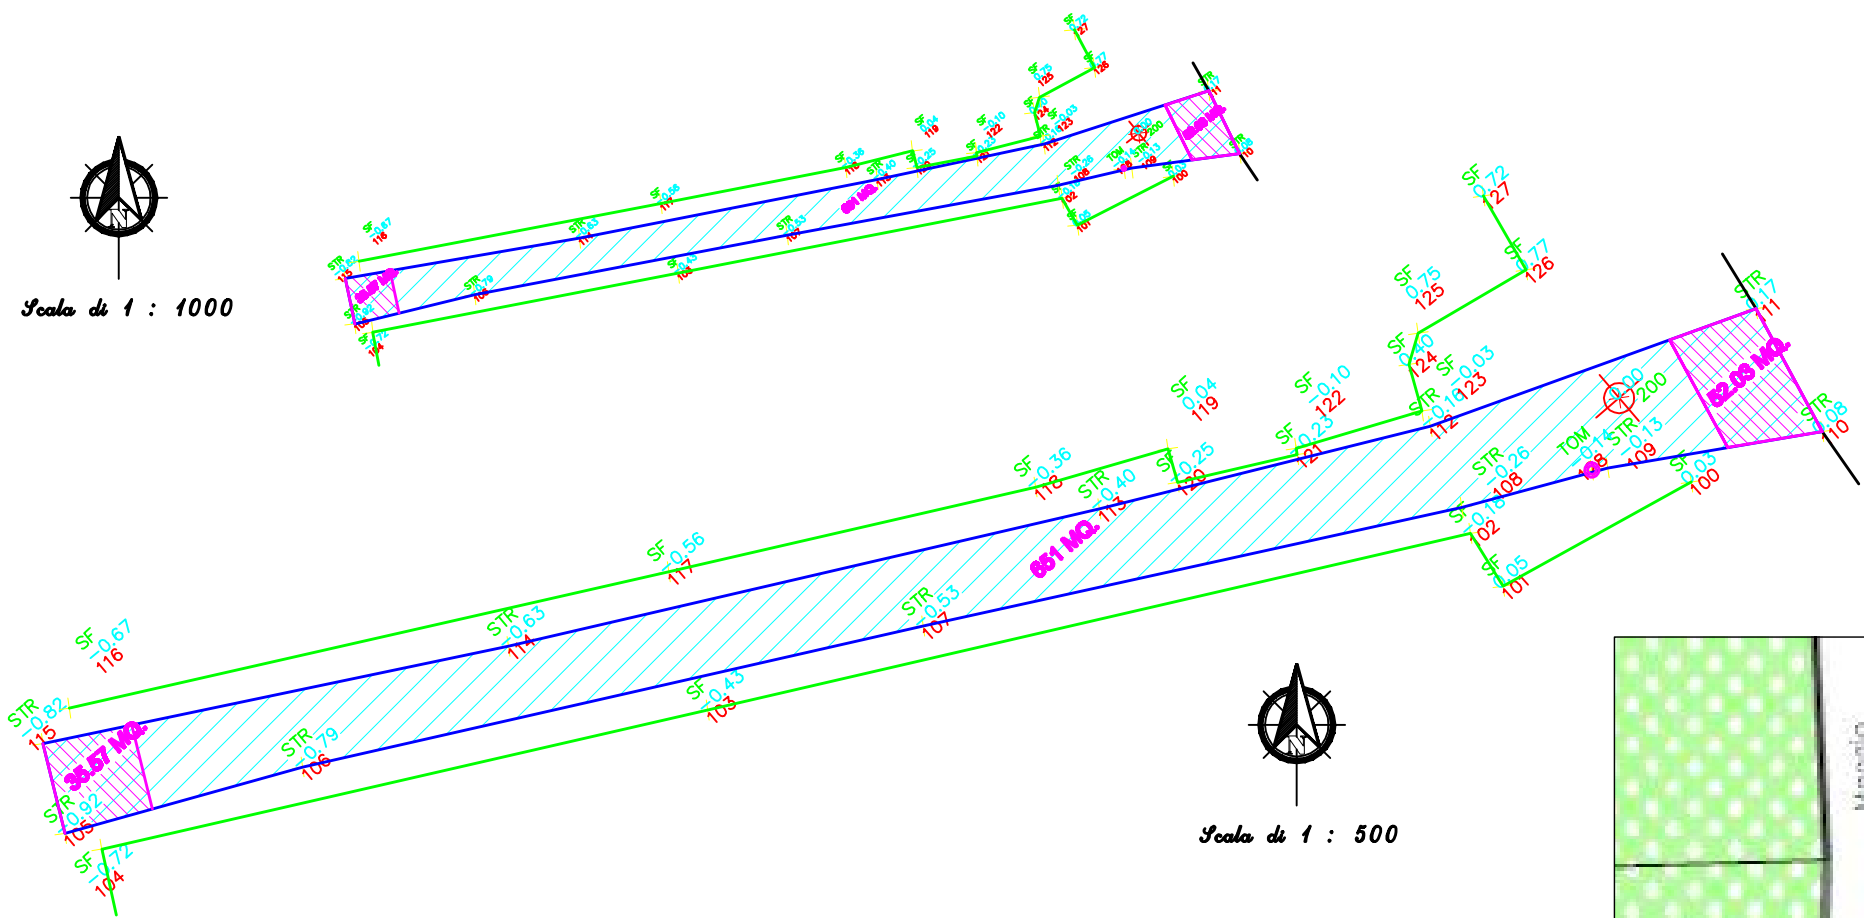


PIAZZA DELLA LIBERTA'
RILIEVO E PIANO QUOTATO

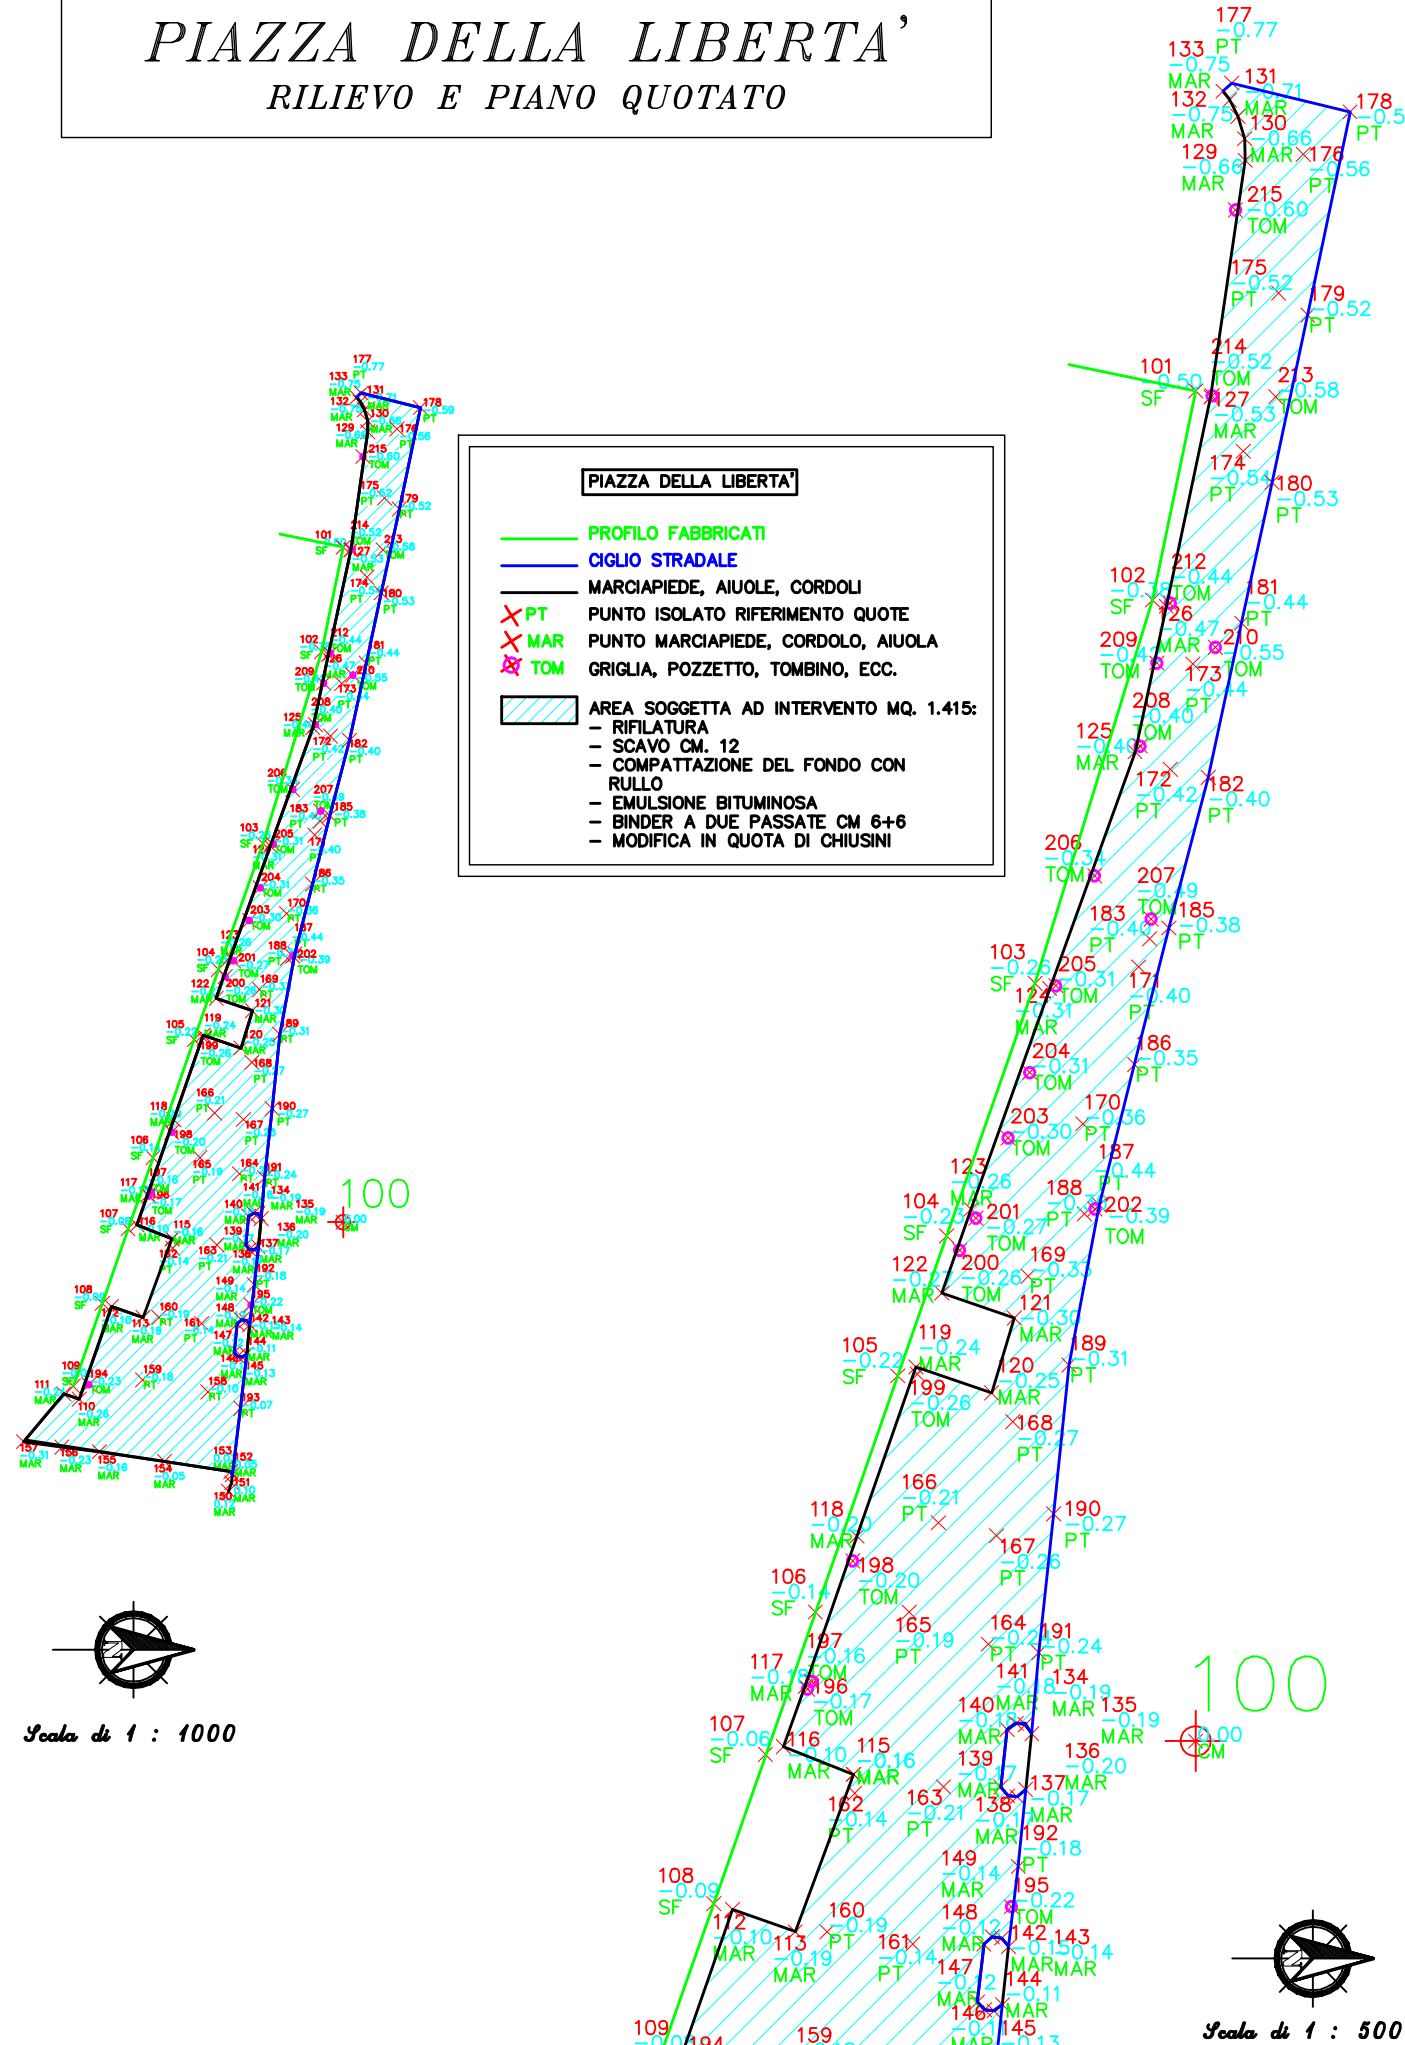


PIAZZA DELLA LIBERTA'
SOVRAPPOSIZIONE RILIEVO - MAPPA CATASTALE

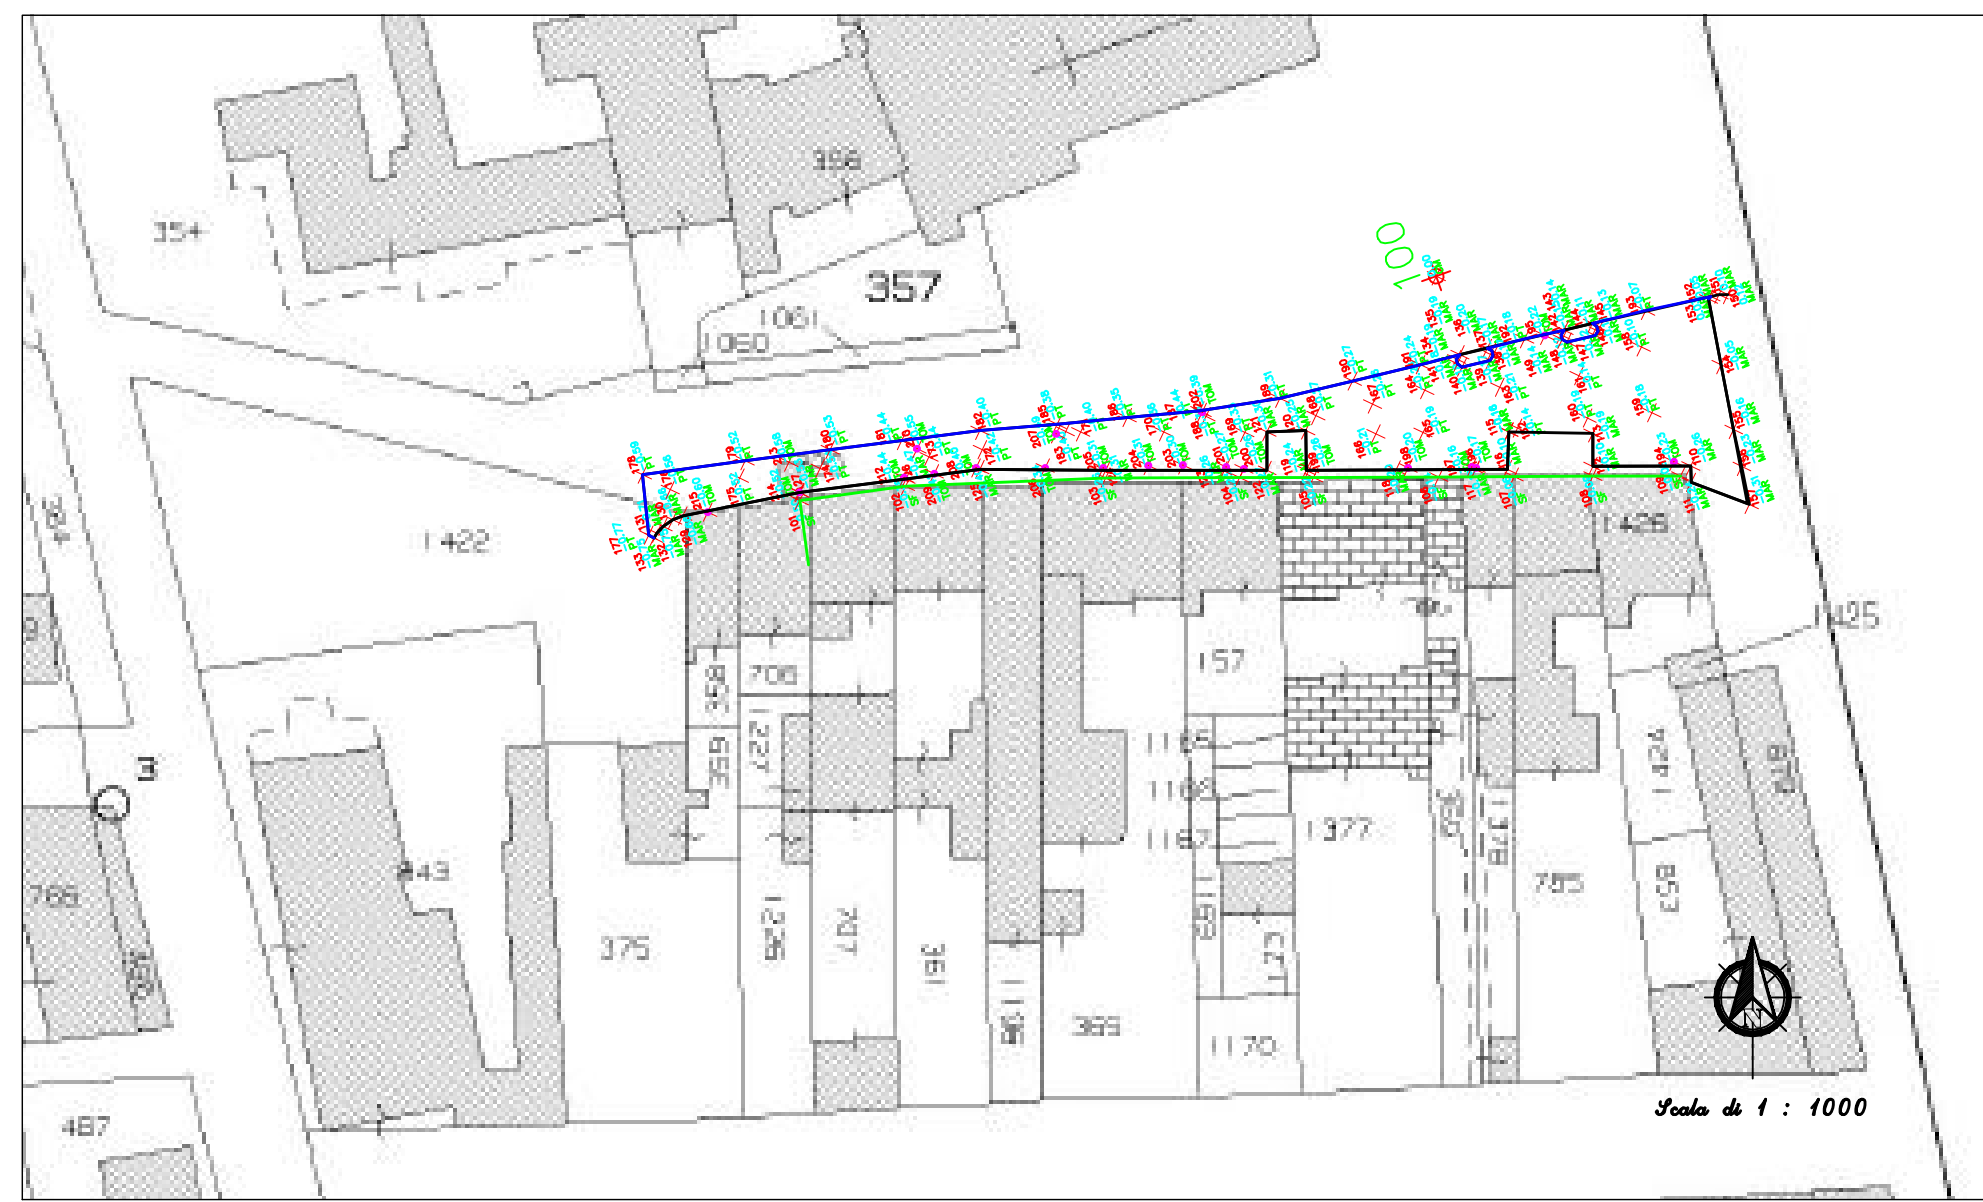


PIAZZA DELLA LIBERTA'
SEZIONE TIPO

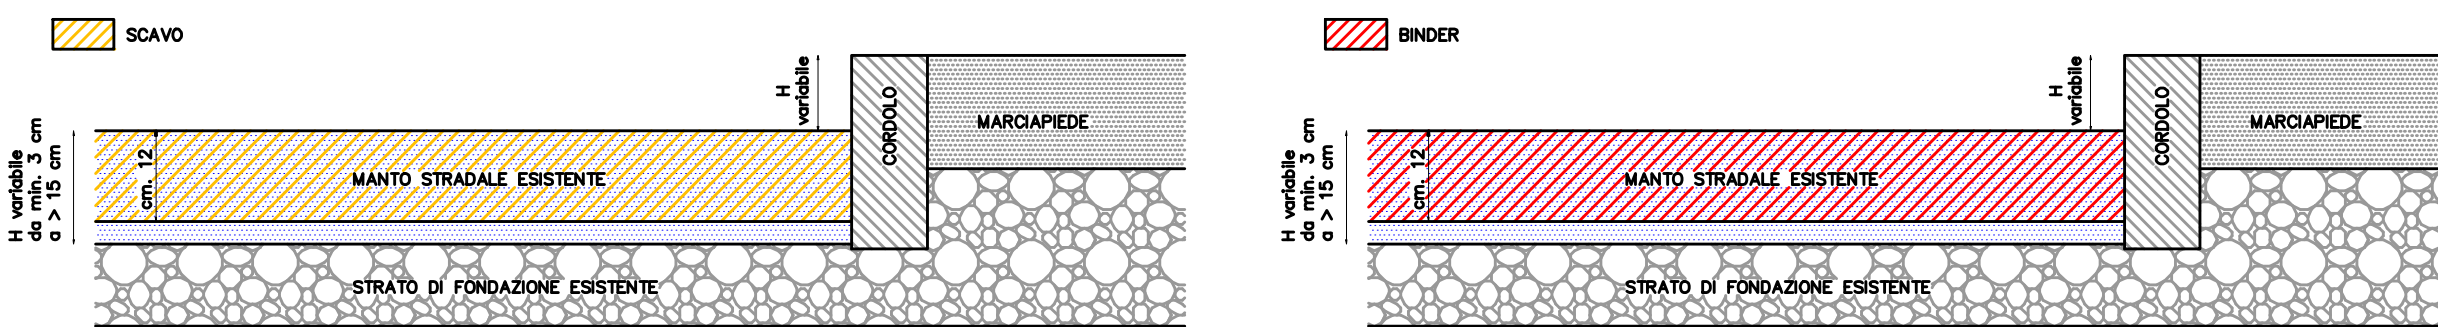


VIA CAPPO
RILIEVO E PIANO QUOTATO

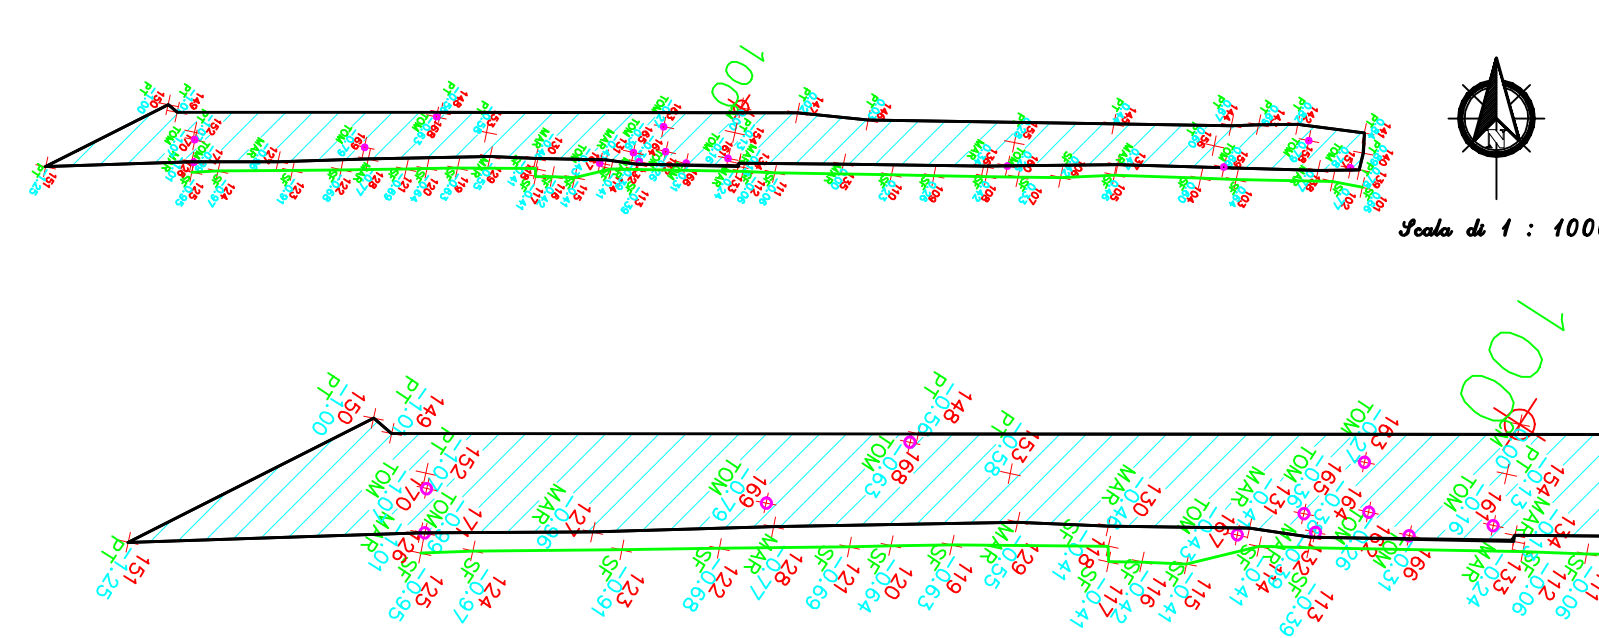


VIA CAPPO
SOVRAPPOSIZIONE RILIEVO - PRGC

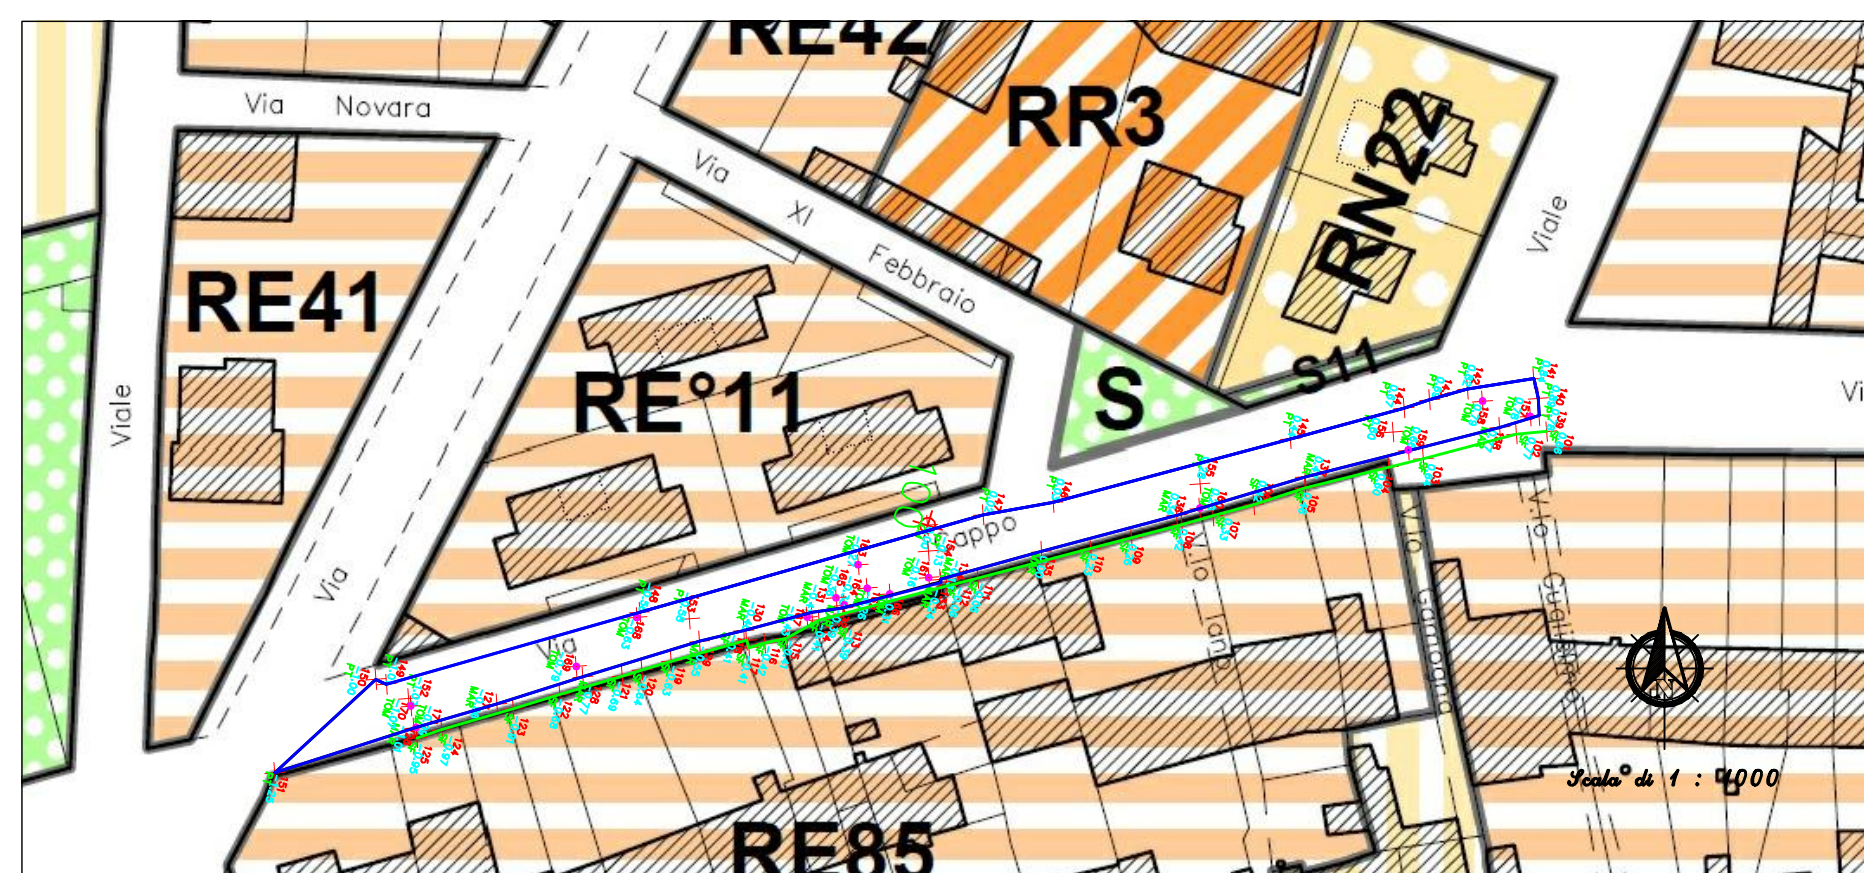


CIMITERO
RILIEVO E PIANO QUOTATO

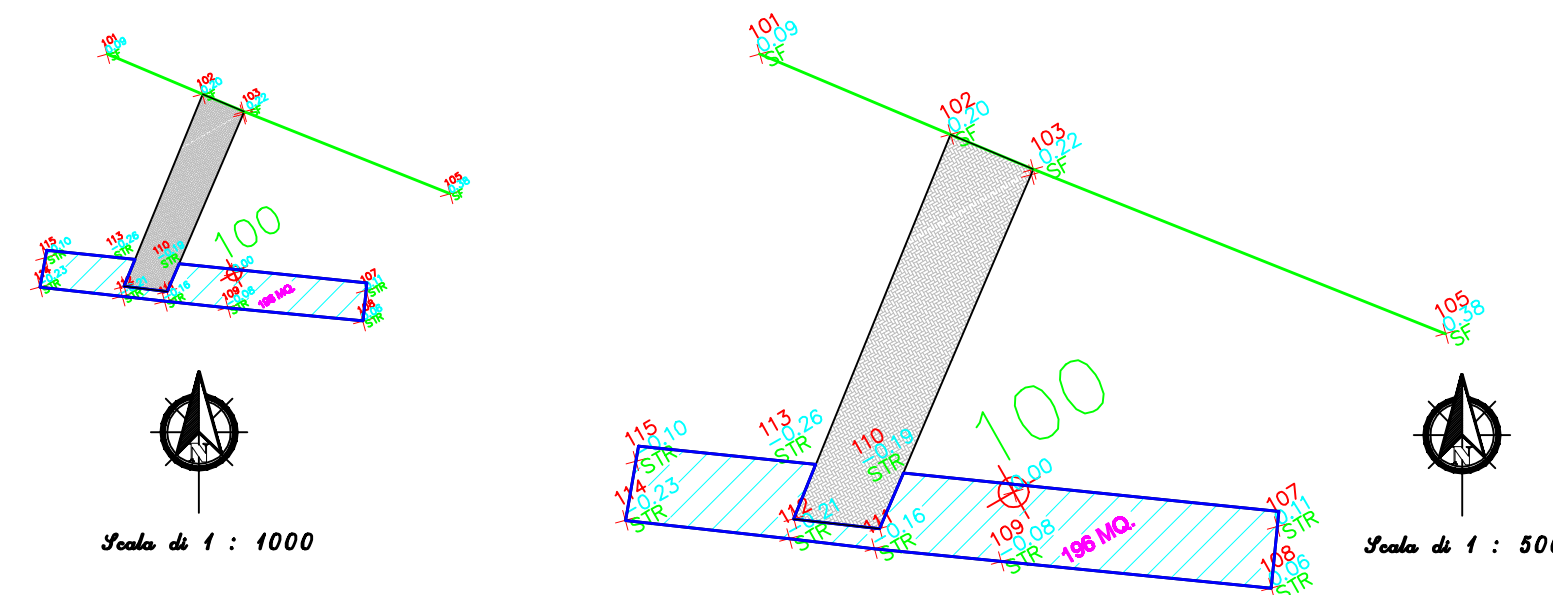

CIMITERO
SOVRAPPOSIZIONE RILIEVO - MAPPA CATASTALE

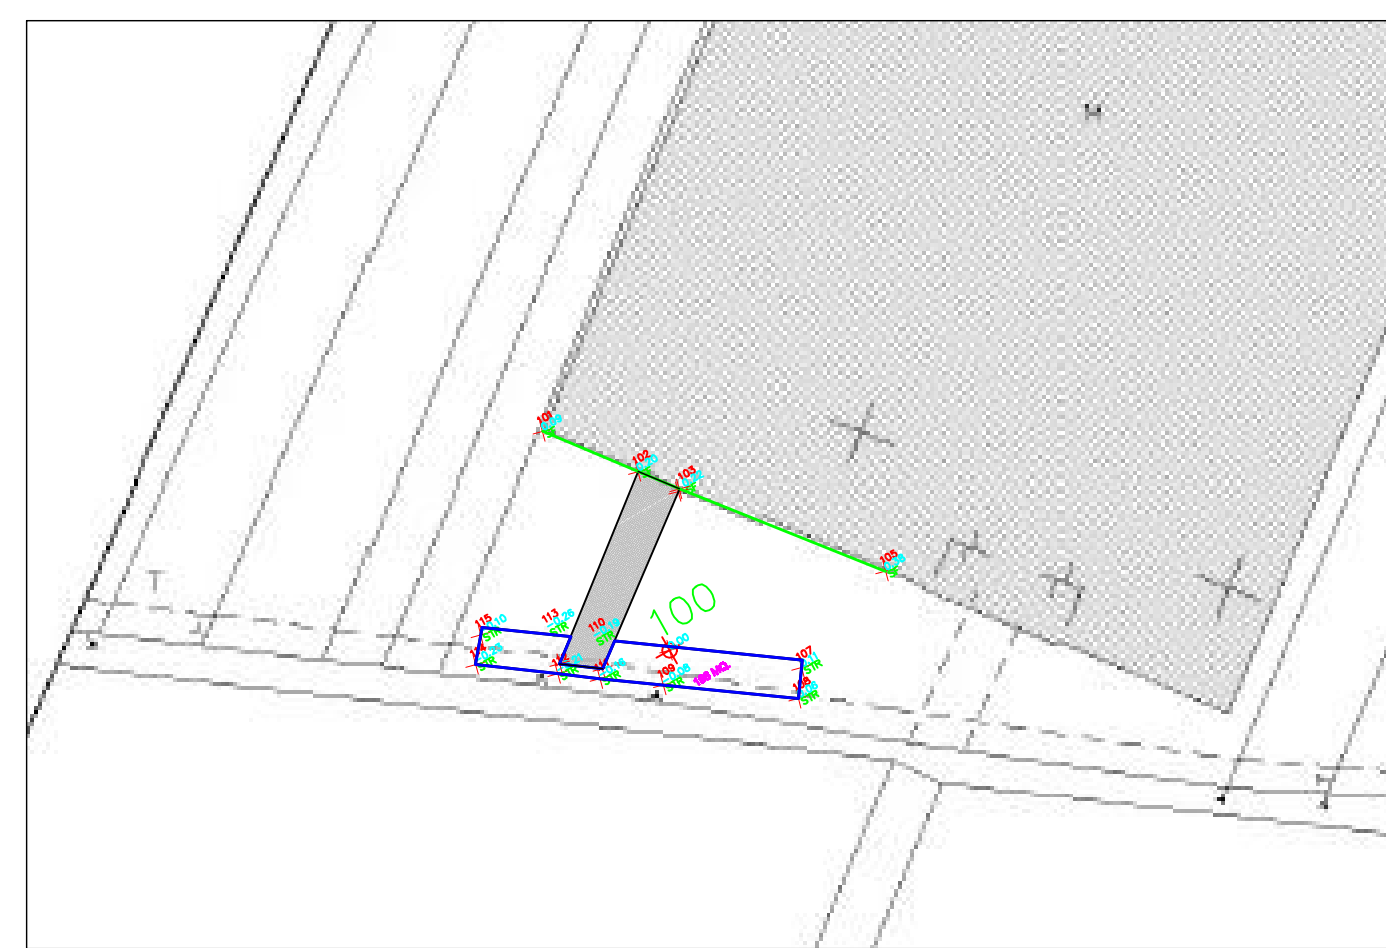

VIA CAPPO, CIMITERO, VIA VENEZIA
SEZIONE TIPO

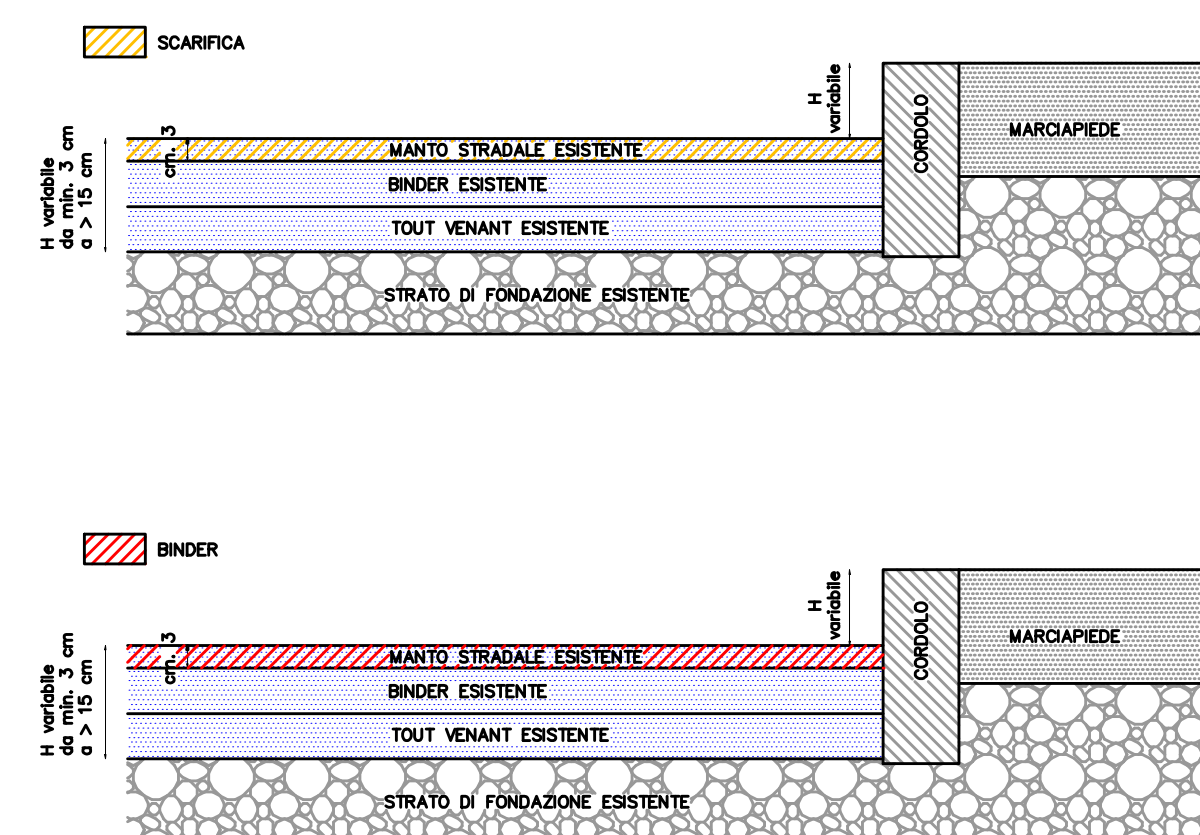

N.B. L'ATTUALE SISTEMA DI RACCOLTA ACQUE E LE QUOTE STRADALI ESISTENTI PERMETTONO IL CORRETTO ED EFFICIENTE DEFUSSO
DELL'ACQUA PIOVANA. LA DITTA PERTANTO NON DOVRA' ASSOLUTAMENTE APPORTARE MODIFICHE ALLE QUOTE STRADALI ESISTENTI