


INDIVIDUAZIONE INTERVENTO

Collegamento trave in c.a.p. - tegolo, allineamenti intermedi

Scala 1:100

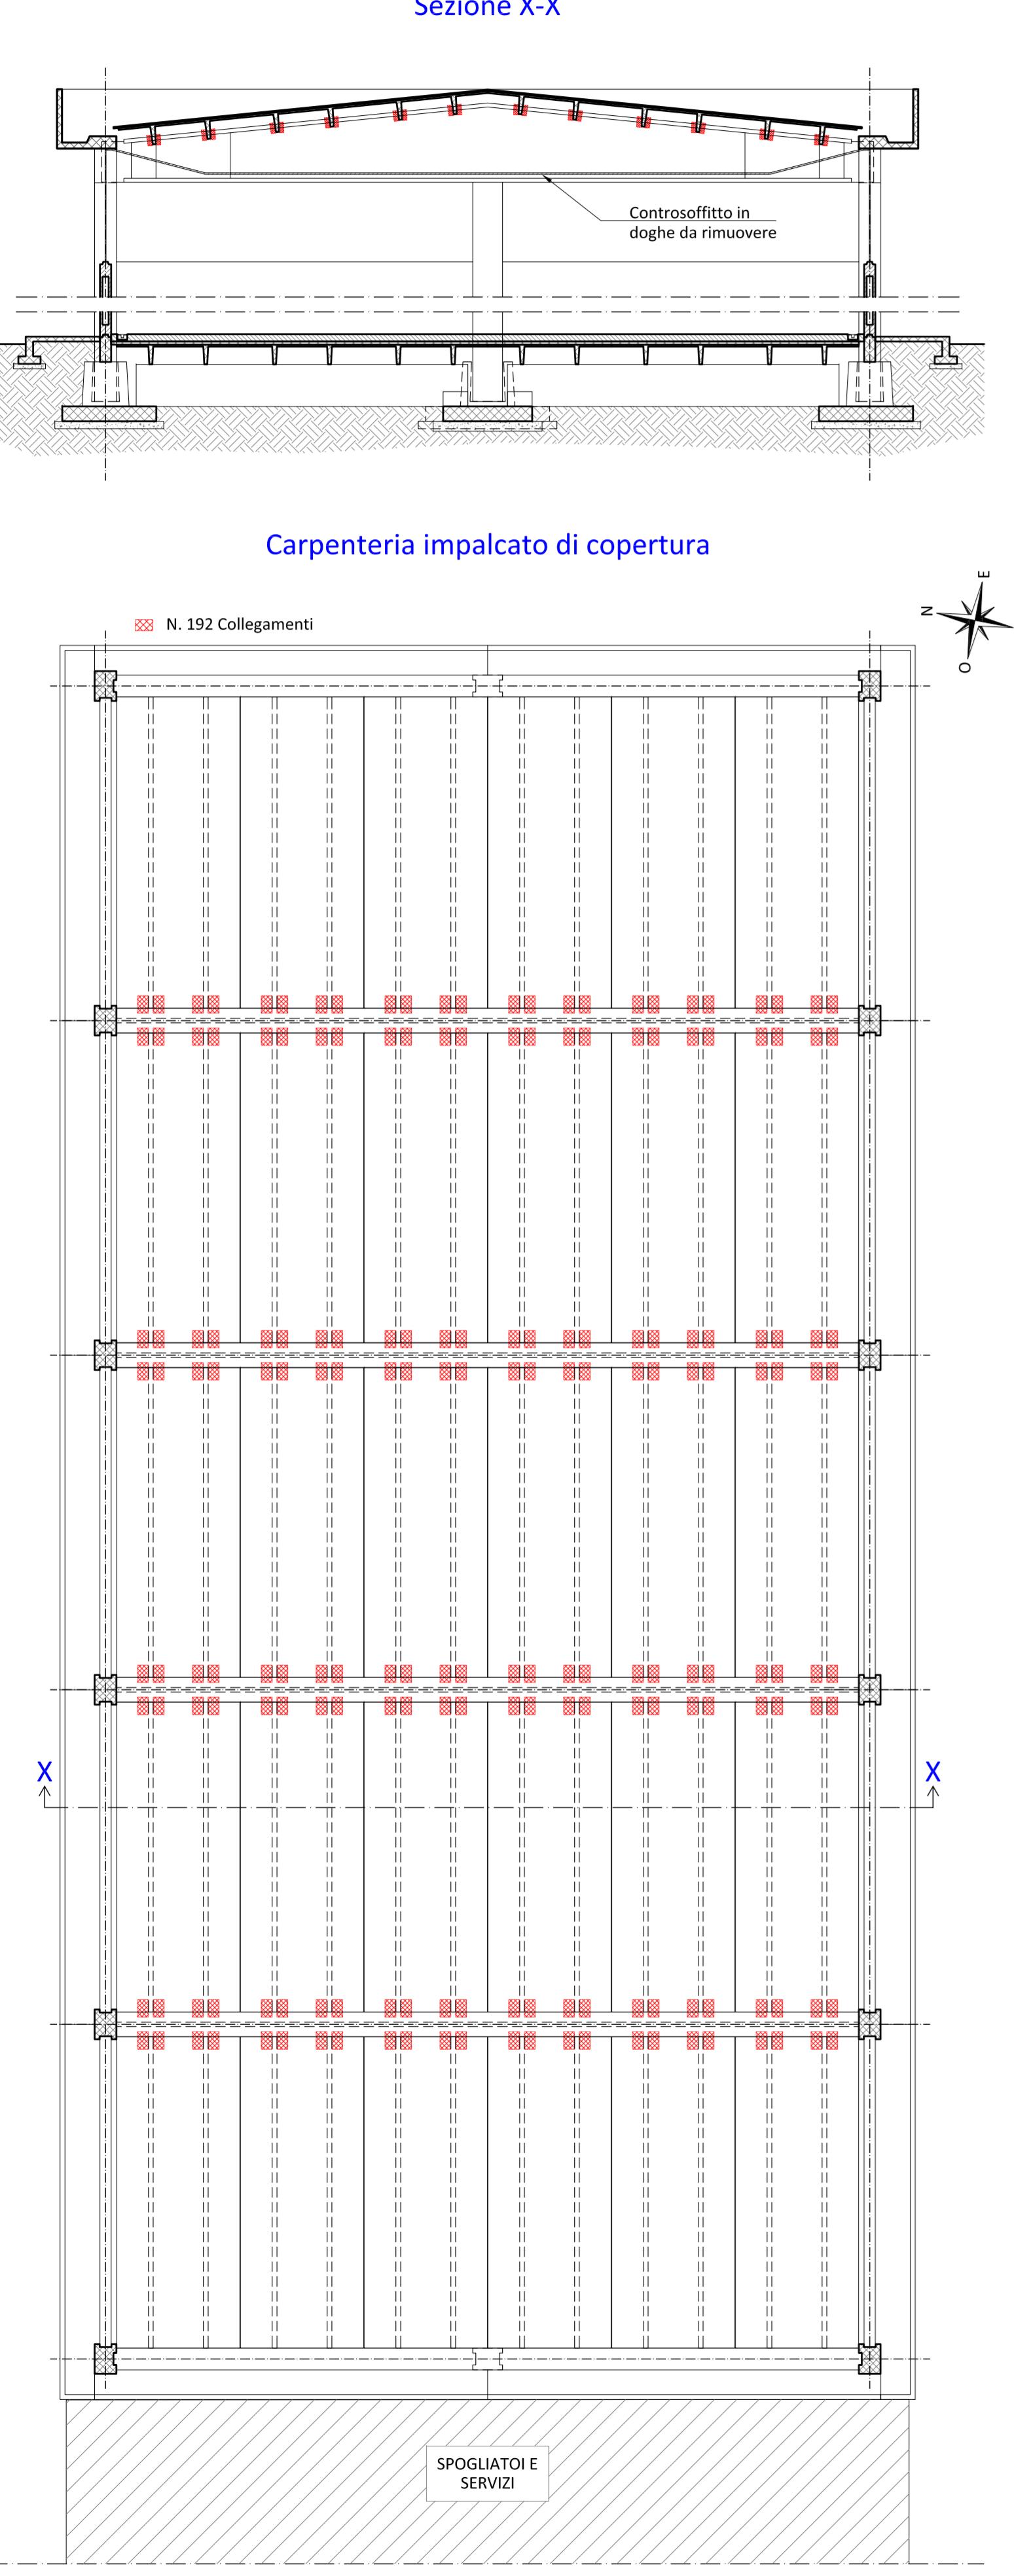

INTERVENTO 01.A

N.192 Collegamenti trave in c.a.p. - tegolo, allineamenti intermedi

Scala 1:5

