

REGIONE PIEMONTE  
Città Metropolitana di Torino

# COMUNE DI SAN GIUSTO CANAVESE

## Scuola dell'infanzia "Duchessa di Genova"

Via dell'Asilo n.5 - F.1 Part. 496

OGGETTO:

RISANAMENTO CONSERVATIVO DELLE  
FACCIADE DELL'EDIFICIO  
"DUCHESSA DI GENOVA"  
CUP: C23C19000070006

Colori in facciata come da  
indagini stratigrafiche

PROSPETTI

SPAZIO RISERVATO AI TIMBRI

PROGETTISTA

*Ing. Sara Bono*

Via Umberto I, 85 - 10090 FOGLIZZO (TO)  
Tel. 338-4743587 - Fax 011 9883743  
C.F. BNO SRA 82C50 E379R  
P. I.V.A. 09547930017

Iscrizione Albo Ingegneri della Provincia di Torino n. 10851W

COLLABORATORI

COMMITTENTE:

COMUNE DI SAN GIUSTO CANAVESE  
Piazza del Municipio, 1 - San giusto Canavese (TO)

IMPRESA COSTRUTTRICE:

DATA: 28 APRILE 2020

File:\

PROGETTO:

Fattibilità T.E.  Definitivo  Esecutivo


NOTE E RIFERIMENTI:

SCALA 1:100

02

• AVANT


## PROSPETTO Sud su VIA DELL'ASILO

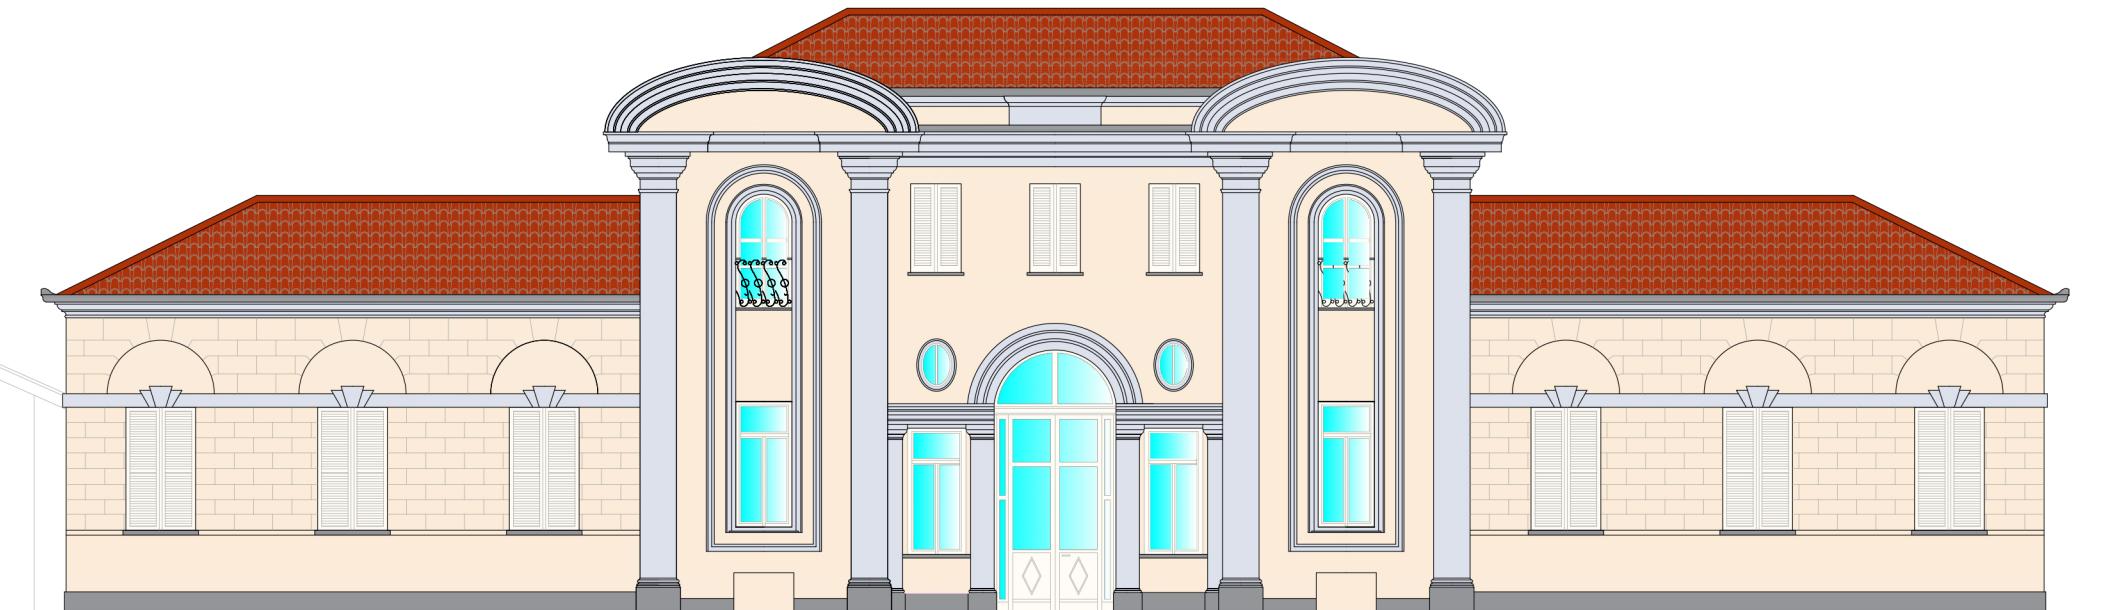

ROSSO 251  
VERDE 235  
BLU 217



La tinta ocra rosata verrà impiegata per le zone del bugnato  
e le restanti parti in sfondato.

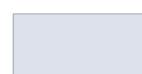

ROSSO 220  
VERDE 225  
BLU 236



La tonalità grigio chiaro caratterizzerà tutti gli elementi in aggetto,  
quali lesene, cornicioni, cornici e fasce marcapiano.

## PROSPETTO SUD SU VIA BERCHETTO



ROSSO 251  
VERDE 235  
BLU 217



La tinta ocra rosata verrà impiegata per le zone del bugnato e le restanti parti in sfondato.

ROSSO 220  
VERDE 225  
BLU 236



La tonalità grigio chiaro caratterizzerà tutti gli elementi in aggetto, quali lesene, cornicioni, cornici e fasce marcapiano.

ROSSO ....  
VERDE ....  
BLU ....



E' stata individuata una terza colorazione più tenue destinata alle porzioni di edificio che risalgono al più recente ampliamento. In questo modo sarà possibile valorizzare le diverse fasi storiche che hanno caratterizzato la costruzione del fabbricato.