




ESTRATTO DI MAPPA CATASTALE (Foglio 1, Mappale 496) Scala 1:1000

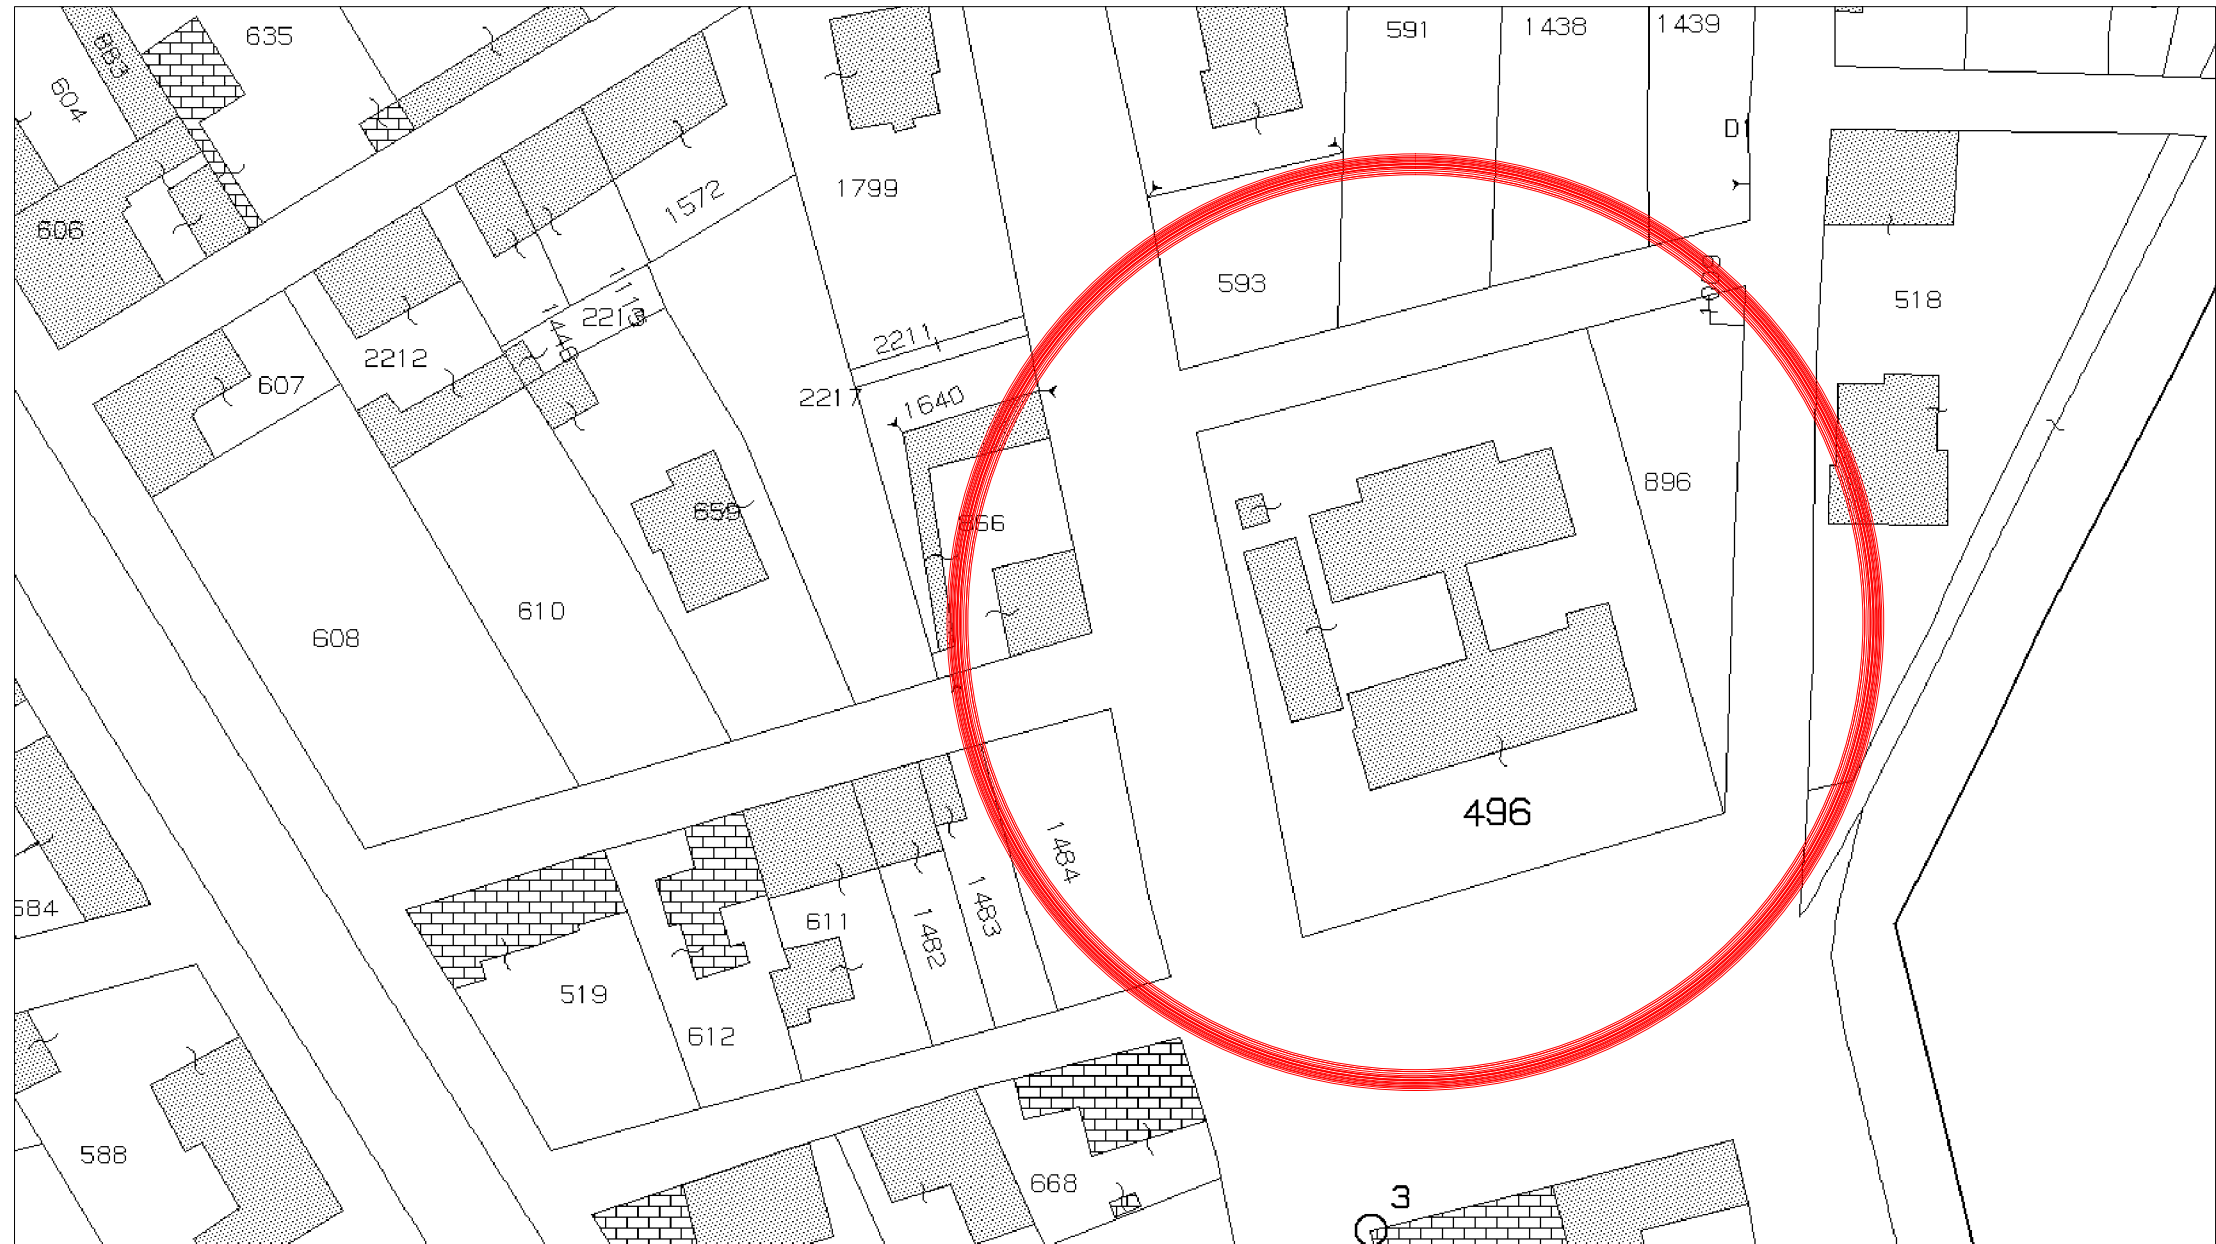

ESTRATTO DI PRGC Scala 1:2000

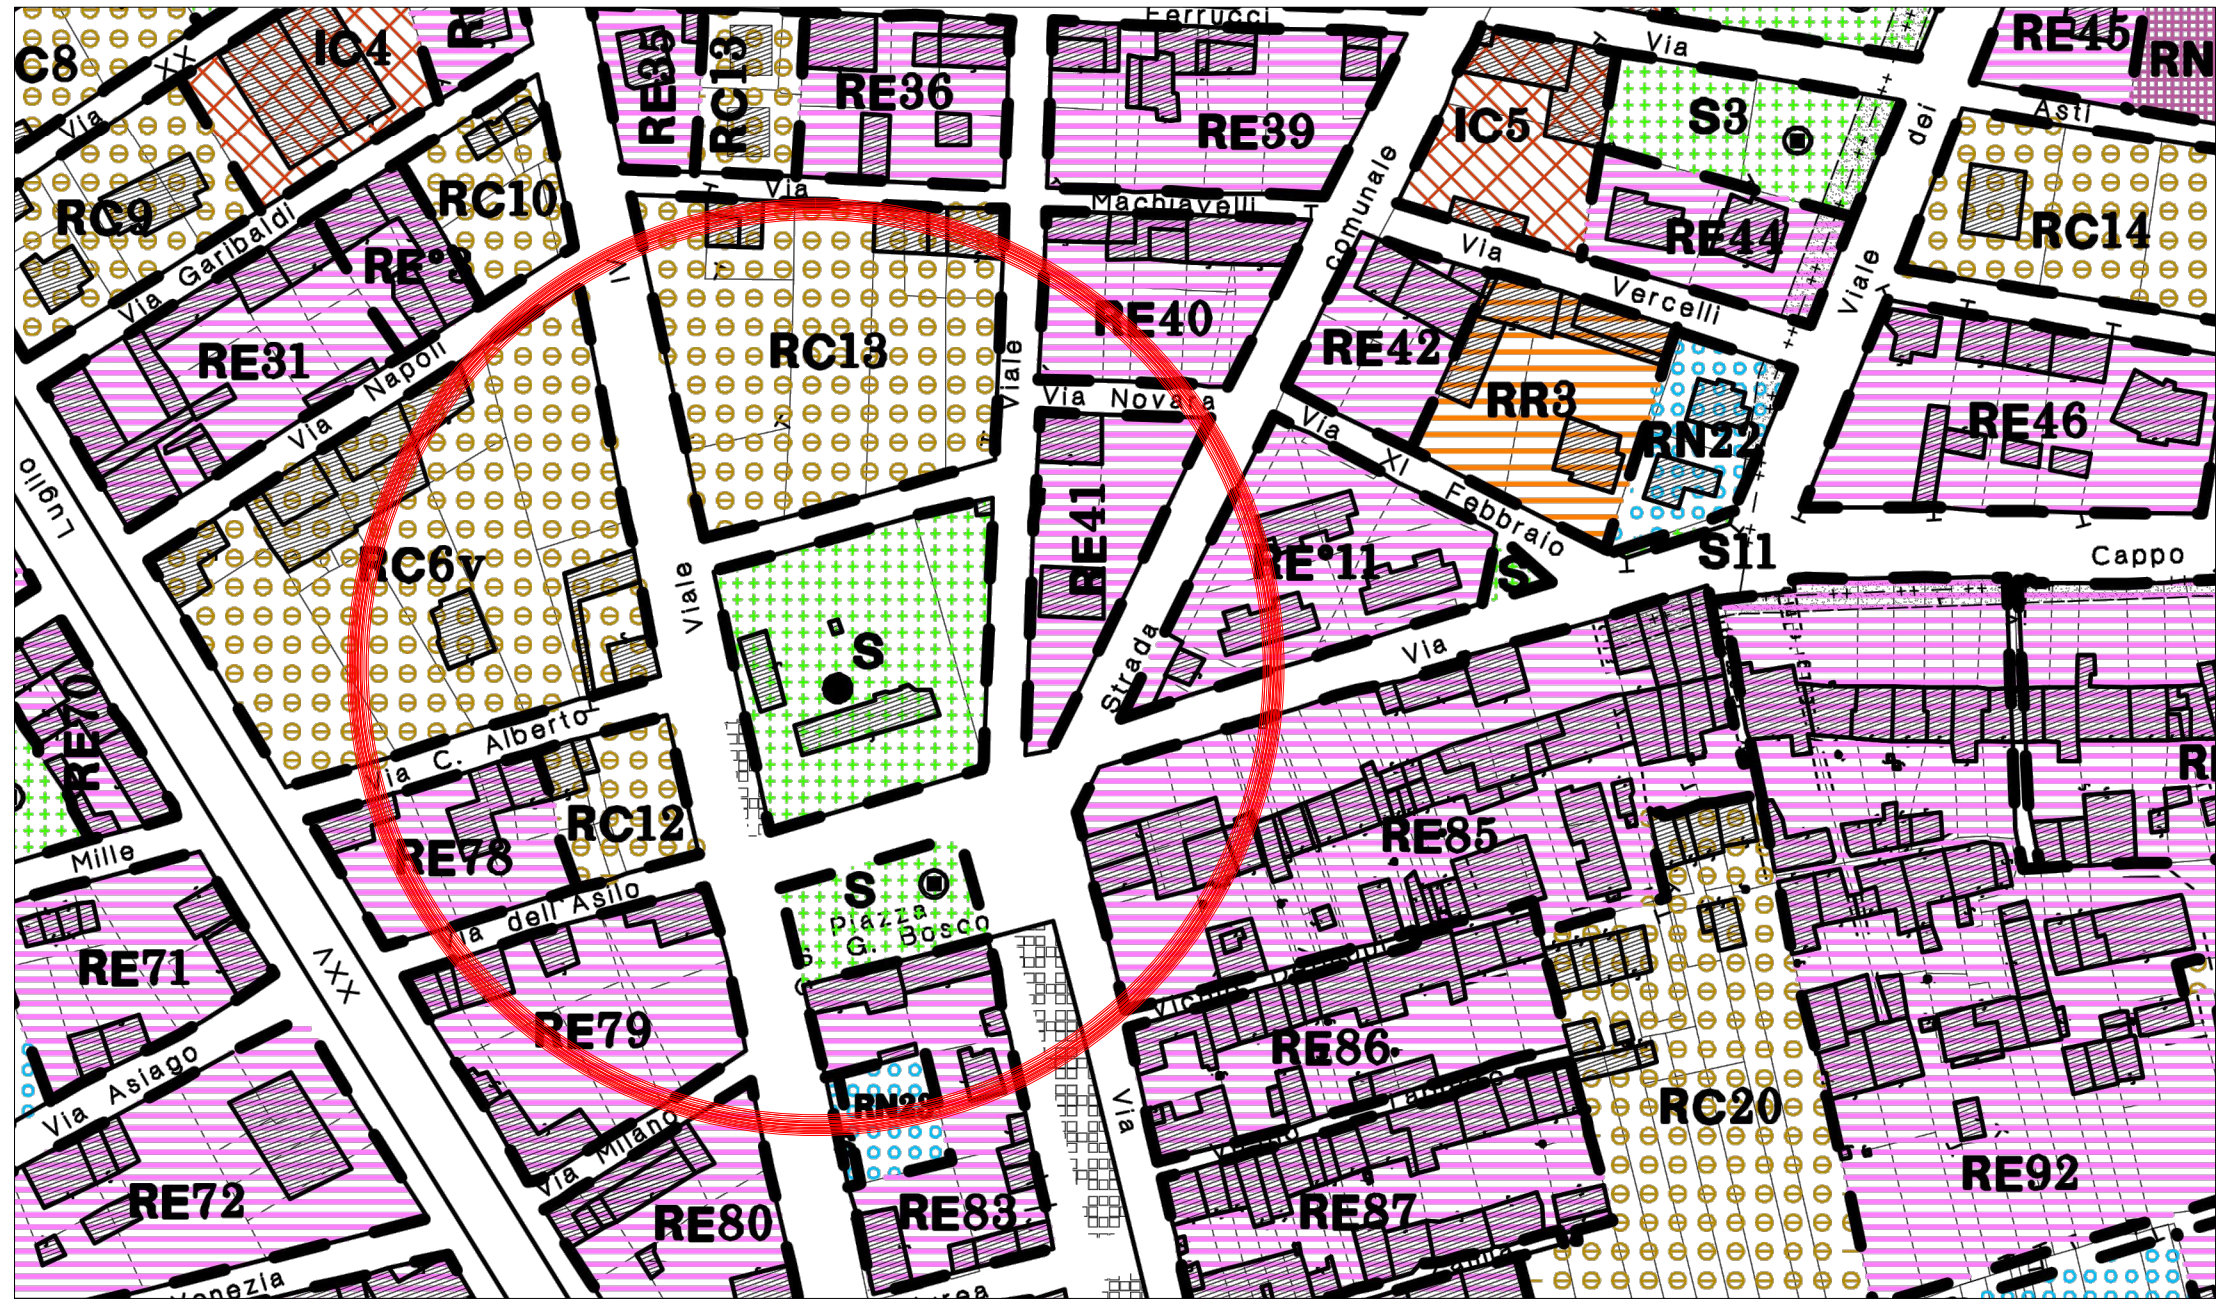

PLANIMETRIA GENERALE Scala 1:200

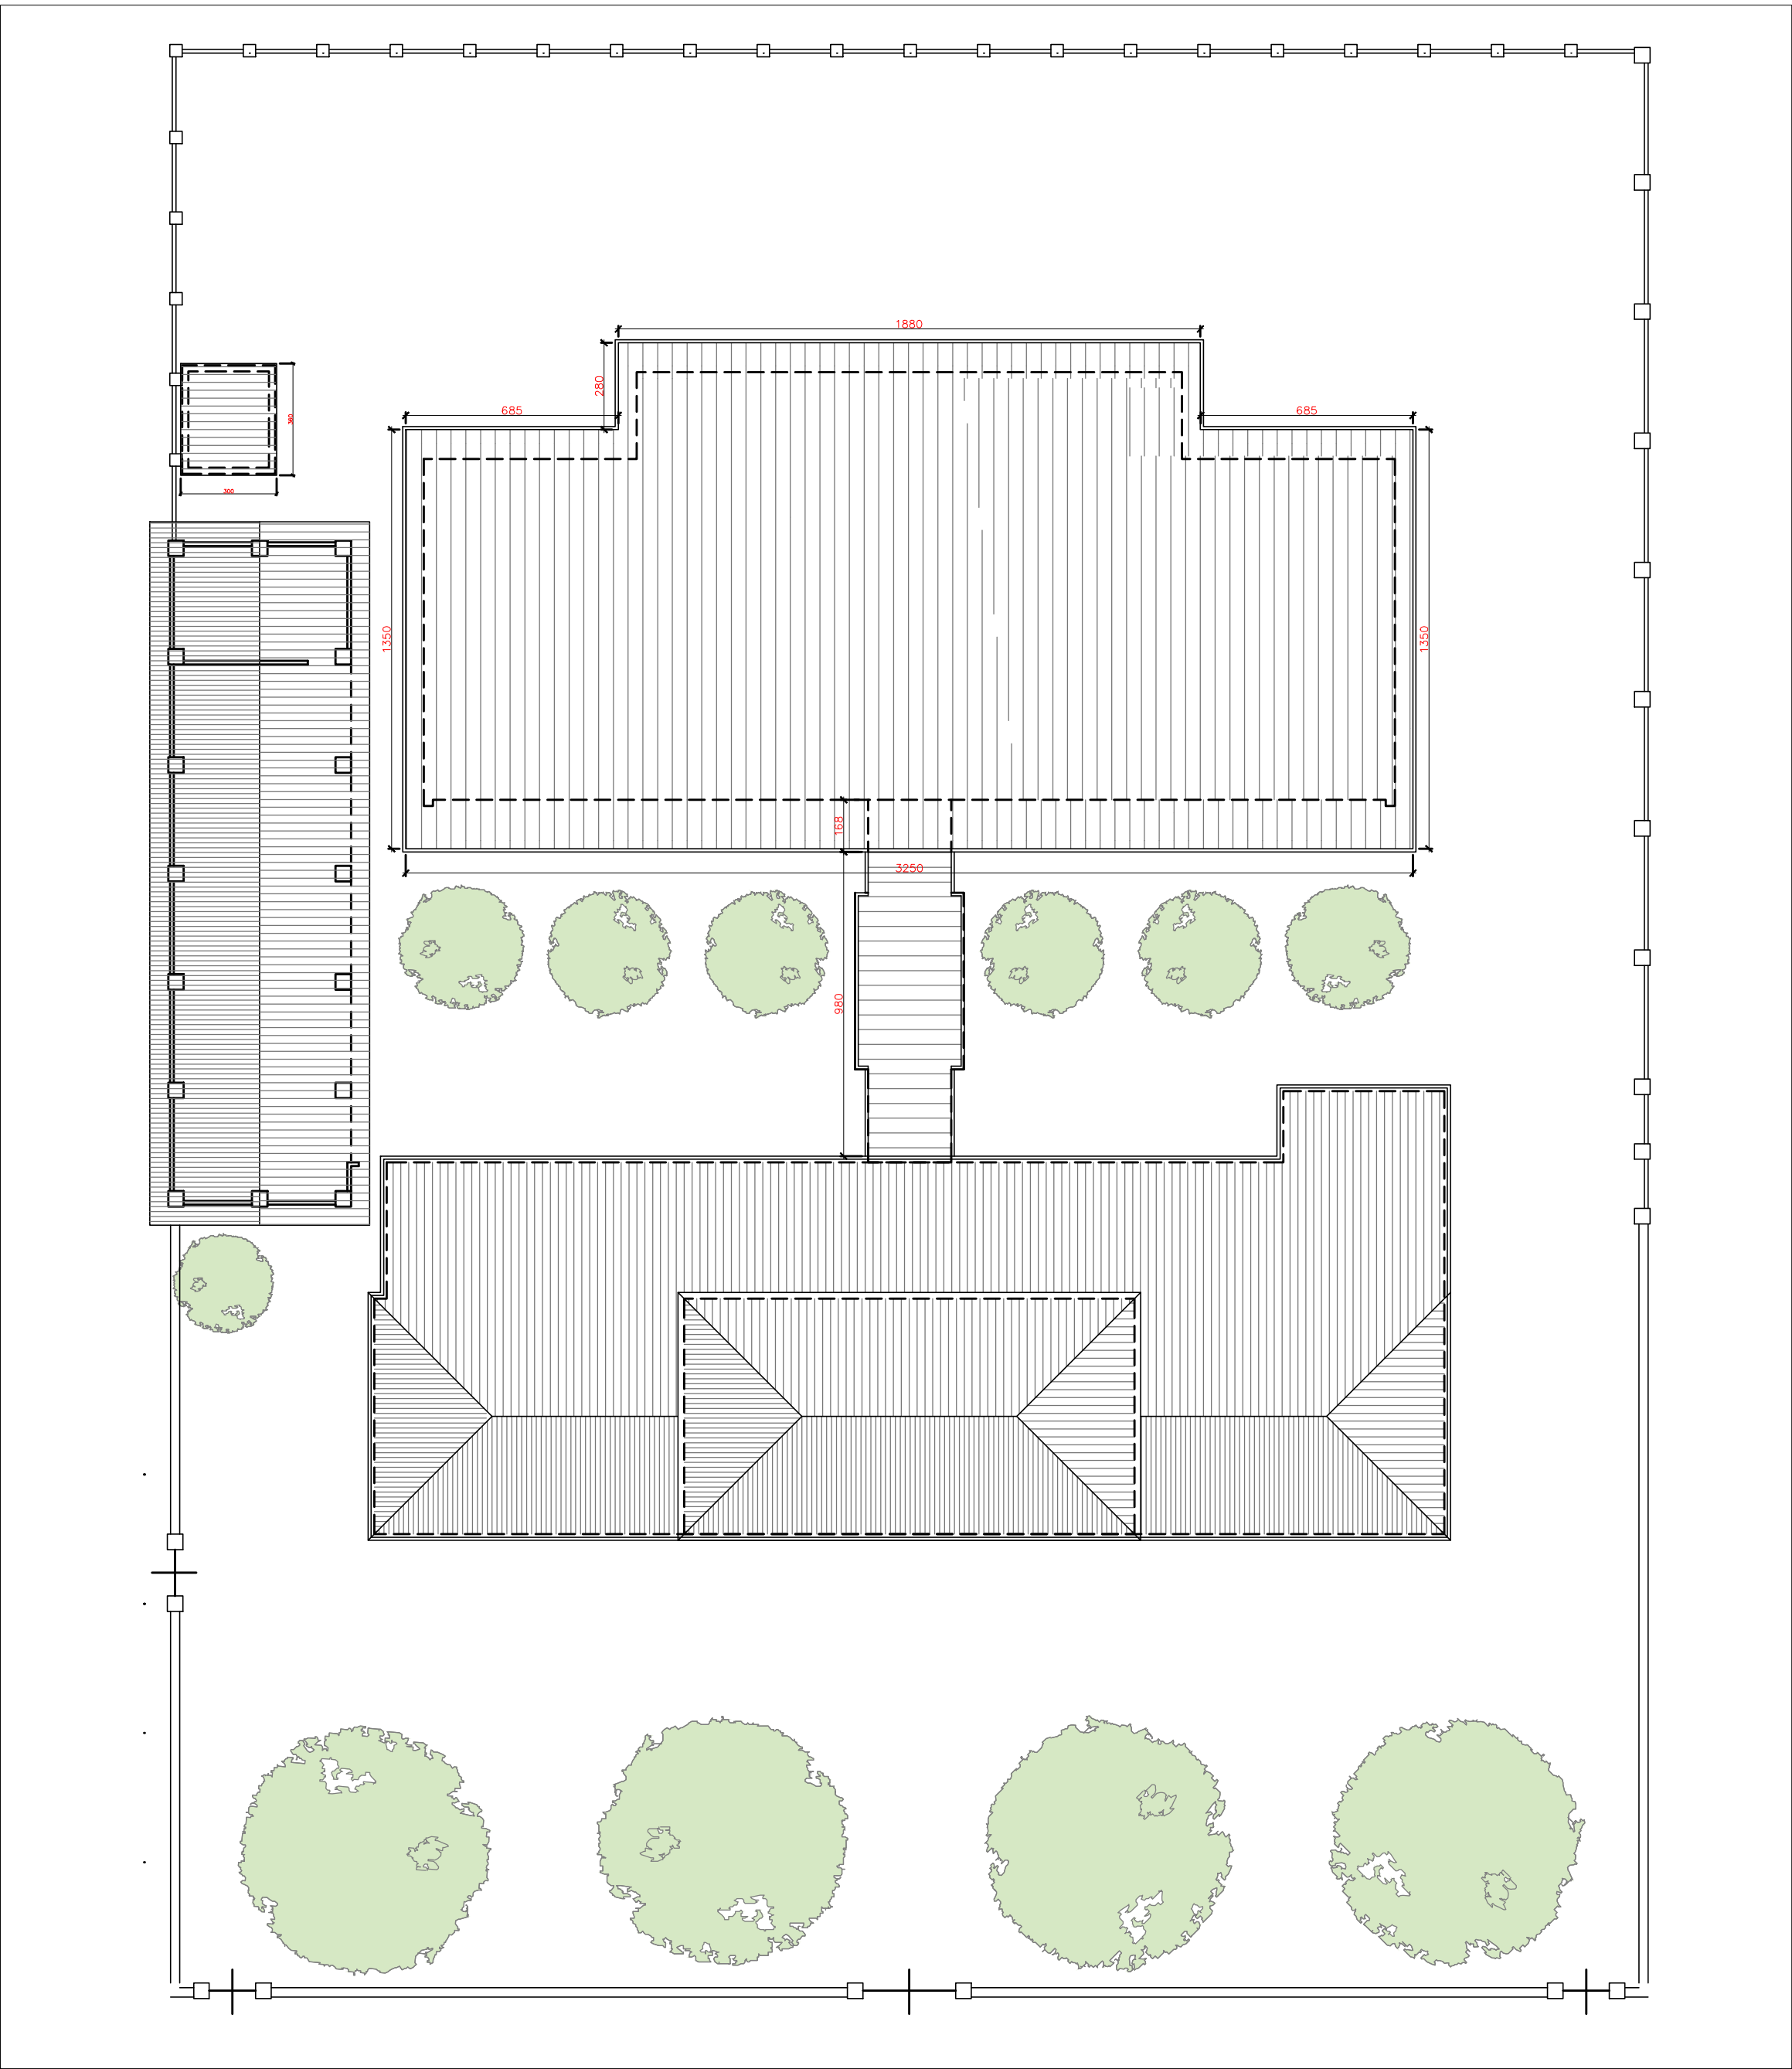

REGIONE PIEMONTE
PROVINCIA DI TORINO

COMUNE DI
SAN GIUSTO C.S.E

PROGETTISTA:

COMMITTENTE:


COMMITTENTE:
COMUNE DI SAN GIUSTO C.S.E
Piazza del Municipio, 1
10090 SAN GIUSTO C.S.E
P.IVA: 03841760014

PROGETTO:
PROGETTO ESECUTIVO
LAVORI DI ADEGUAMENTO CENTRALE TERMICA DELLA
SCUOLA MATERNA

UBICAZIONE:
VIA DELL'ASILO, 5
10090 SAN GIUSTO C.S.E (TO)

CONTENUTI:
ESTRATTO DI MAPPA CATASTALE, ESTRATTO PRGC,
PLANIMETRIA.

DATA:
29.11.2016

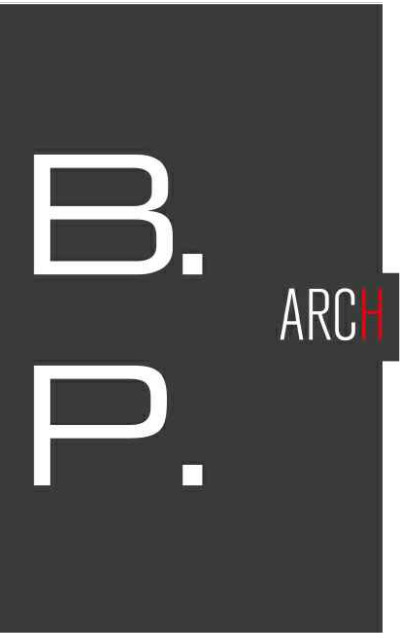

PASTERIS ELENA
ARCHITETTO

VIA GARIBOLDI, 7 - 10015 IVREA (TO)
C.F. PSTLNE8D64E379U - P.I. 02248200020
E-MAIL: ARCHPASTERIS.E@GMAIL.COM
TEL. 011.423133/349.6384857

TAVOLA N.

11.1