
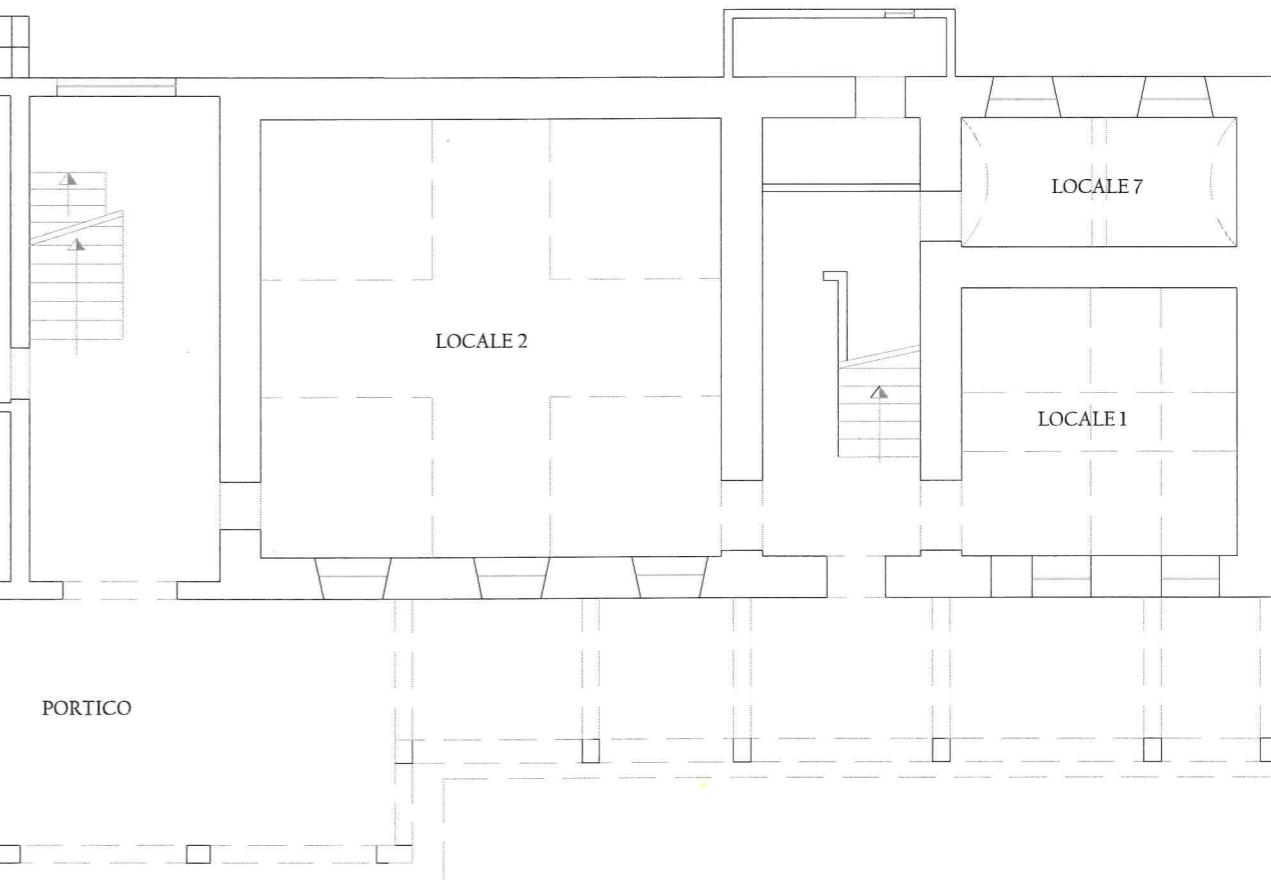


1.3. LOCALIZZAZIONE INTERVENTI - PIANO TERRA

LEGENDA

■ CONTROSOFFITTO "ANTISFONDELLAMENTO"

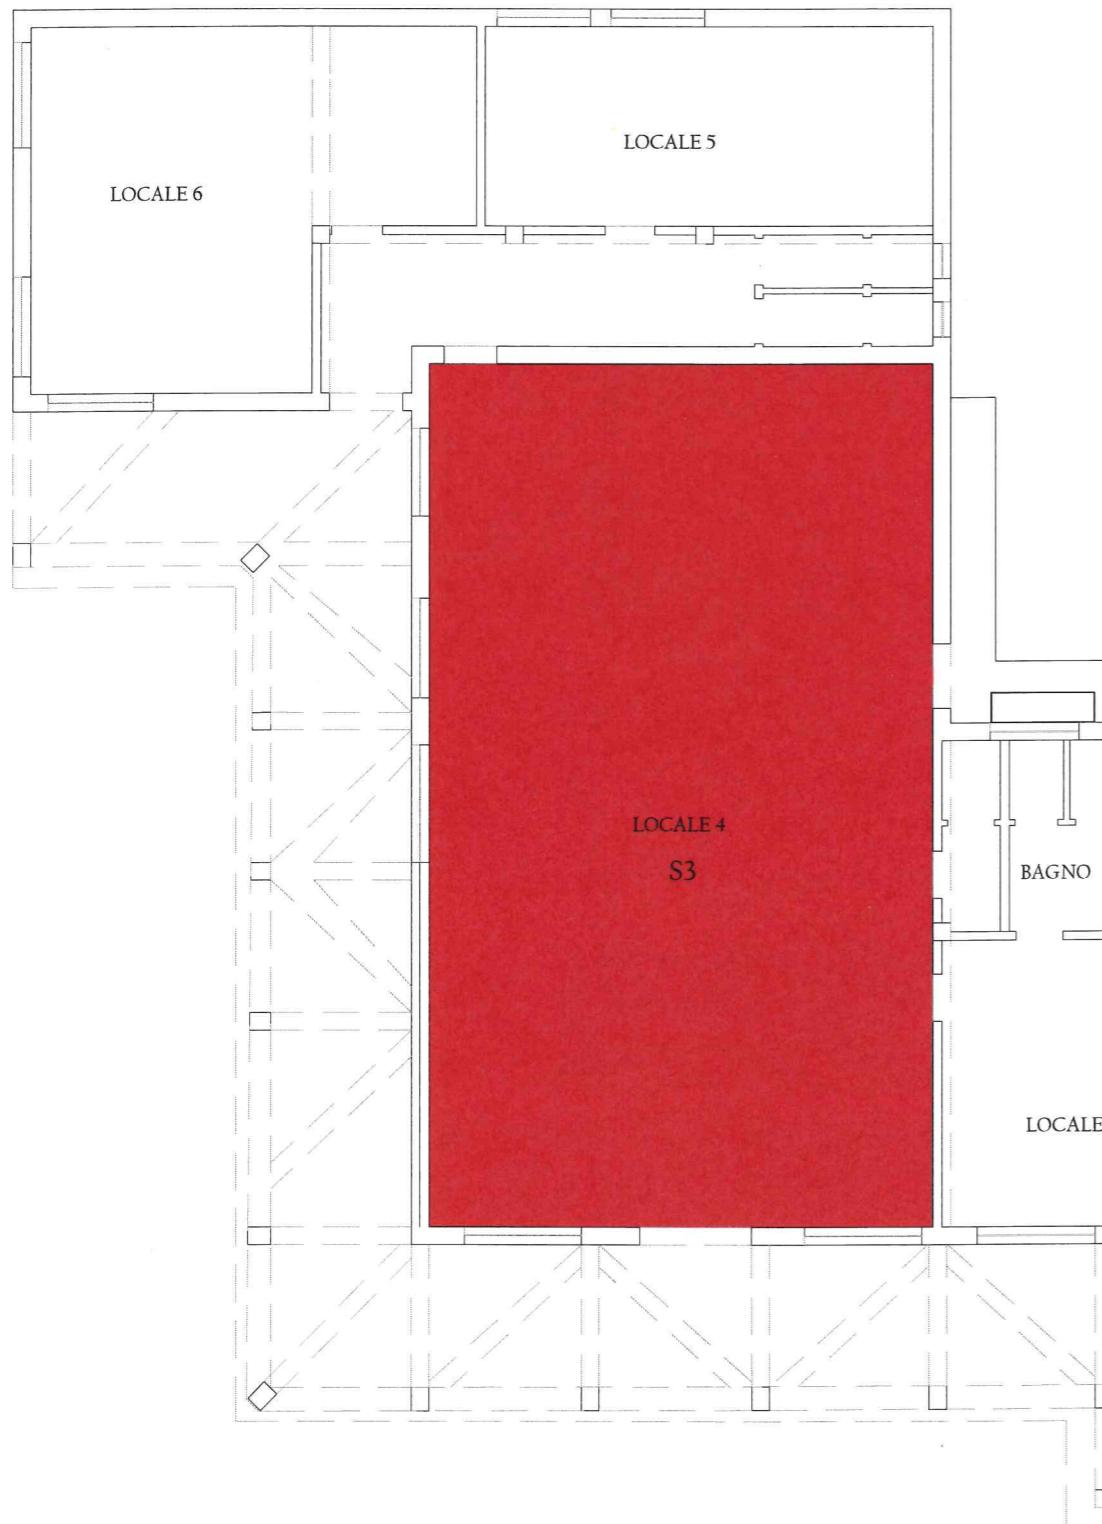

1.2. LOCALIZZAZIONE INTERVENTI - PIANO PRIMO

LEGENDA

■ CONTROSOFFITTO "ANTISFONDELLAMENTO"

