STEGET srl
società di ingegneria
via San Donato, 101 10144 Torino
telefono +3911740129 +39117715058
fax +39117776976 e-mail info@steget.it

società con sistema di gestione certificato per la qualità UNI EN ISO 9001 : 2008
REG. N. 4875

REGIONE PIEMONTE — COMUNE DI SAN GIUSTO — PROVINCIA DI TORINO

Lavori di "completamento a progetto di passeggiata tra i viali dell'ottocentesca città giardino"

C.U.P.: C21B17000020007 **CIG n. ZE11E21B4D**

OGGETTO
PROGETTO ESECUTIVO
CENSIMENTO DELLE INTERFERENZE

TAVOLA **02.1**
DATA 15.05.2017
SCALA varie

COD. 13403 E

AGGIORNAMENTO	RELEASE	DESCRIZIONE	DATA	REDATTO	VISTO
	0	EMISSIONE	MAGGIO 2017	MC/MFR	ML

COMMITTENTE:
COMUNE DI SAN GIUSTO C.SE

RESPONSABILE DEL PROCEDIMENTO:
Geom. ANTONIO BARBIERI

PROGETTISTI:
Arch. PATRIZIA GIACOMELLI
n. 4241 Ordine Provincia di Torino

Arch. MASSIMO LOVERA
n. 4638 Ordine Provincia di Torino

COLLABORATORI:
Ing. MASSIMILIANO CORTASSA
n. 9314S Ordine Provincia di Torino

Ing. MARIO FRANCHI
n. 12892 Ordine Provincia di Torino

VISTI

AREA DI INTERVENTO - SCALA 1:5000

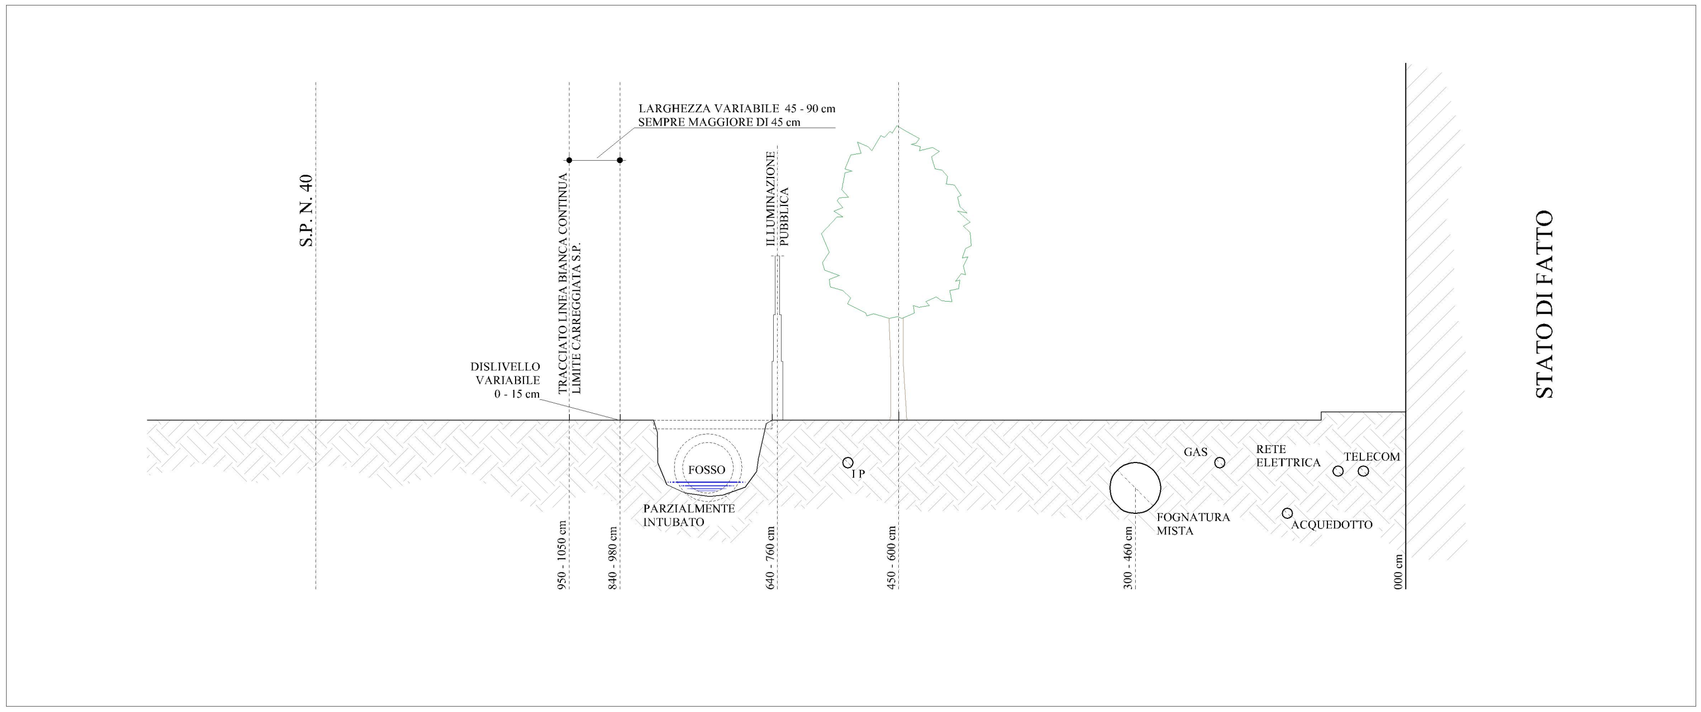

RILIEVO - SCHEMA PRESENZA DEISOTTOSERVIZI - SCALA 1:50

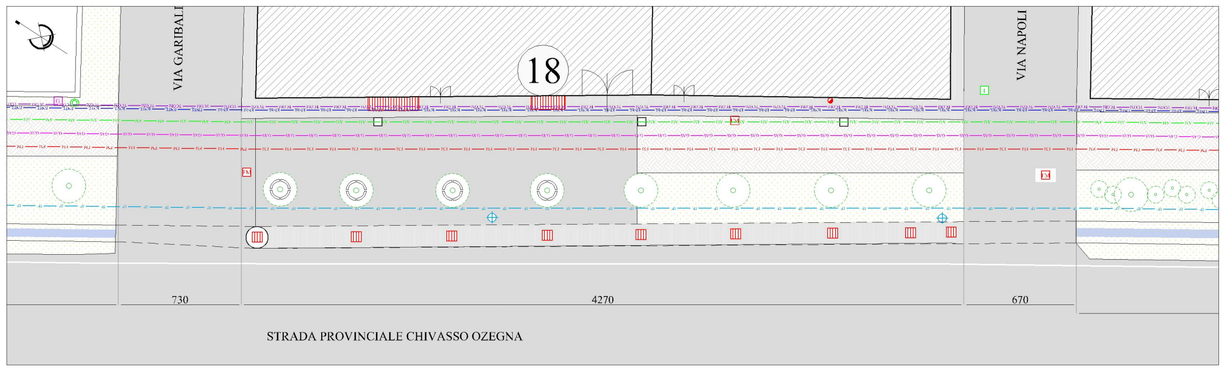

RILIEVO - TRATTO NORD - ISOLATO 18 - SCALA 1:250

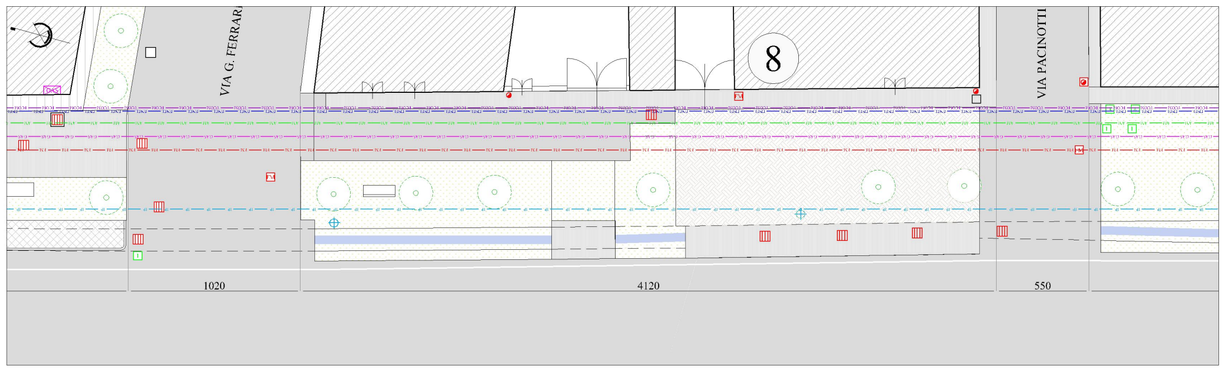

RILIEVO - TRATTO SUD - ISOLATO 8 - SCALA 1:250

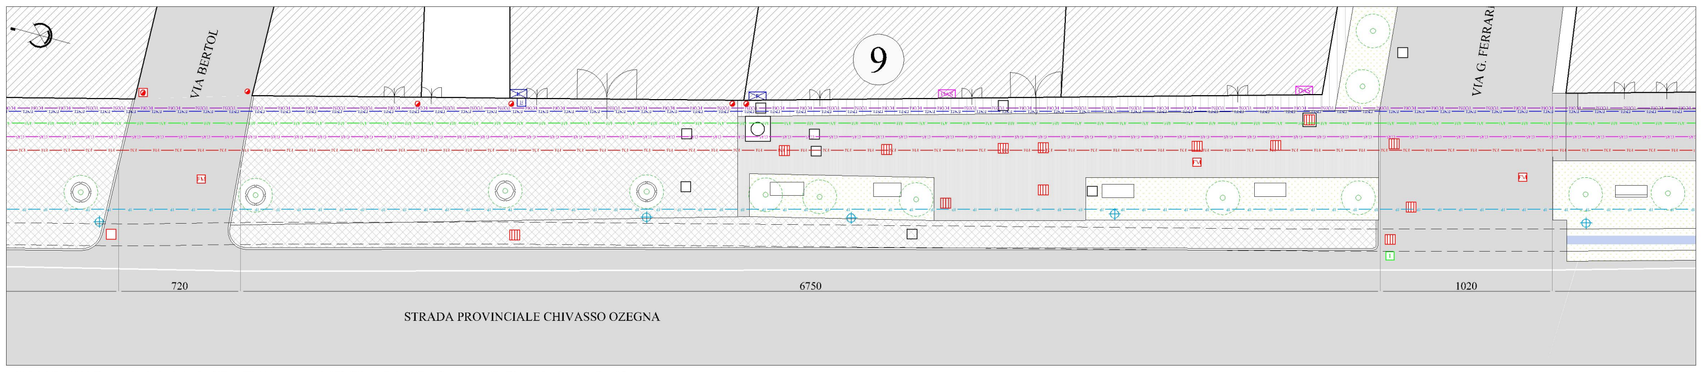

RILIEVO - TRATTO SUD - ISOLATO 9 - SCALA 1:250

LEGENDA:

- RETE FOGNATURA MISTA
- POZZETTO FOGNATURA MISTA
- CADITOIA
- PLUVIALE
- PLUVIALE INTERRATO
- RETE GAS
- POZZETTO GAS
- QUADRO GAS
- PALO GAS
- RETE ACQUEDOTTO
- POZZETTO ACQUEDOTTO
- POZZETTO IDRANTE
- RETE ENEL
- POZZETTO ENEL
- QUADRO ENEL
- PALO ENEL
- RETE ILLUMINAZIONE PUBBLICA
- POZZETTO ILLUMINAZIONE PUBBLICA
- PUNTO LUCE
- QUADRO ILLUMINAZIONE PUBBLICA
- RETE TELECOM
- POZZETTO TELECOM
- PALO TELECOM