

REGIONE PIEMONTE COMUNE DI SAN GIUSTO PROVINCIA DI TORINO

Lavori di “completamento a progetto di passeggiata tra i viali dell'ottocentesca città giardino”

C.U.P.: C21B17000020007

CIG n. ZE11E21B4D


PROGETTO ESECUTIVO
INQUADRAMENTO TERRITORIALE
ESTRATTI DI CTR, DI MAPPA E DI PRGC

TAVOLA
02
DATA 15.05.2017


RELAISE	DESCRIZIONE	DATA	REDATTO	VISTO	varie
0	EMISSIONE	MAGGIO 2017	MC/MER	ML	

COMMITTENTE: COMUNE DI SAN GIUSTO C.S.E	PROGETTISTI: Arch. PATRIZIA GIACOMELLI n. 4241 Ordine Provincia di Torino	COLLABORATORI: Ing. MASSIMILIANO CORTASSA n. 9314S Ordine Provincia di Torino
RESPONSABILE DEL PROCEDIMENTO: Geom. ANTONIO BARBIERI	Arch. MASSIMO LOVERA n. 4638 Ordine Provincia di Torino	Ing. MAURO FRANCHI n. 12892 Ordine Provincia di Torino


VISTI

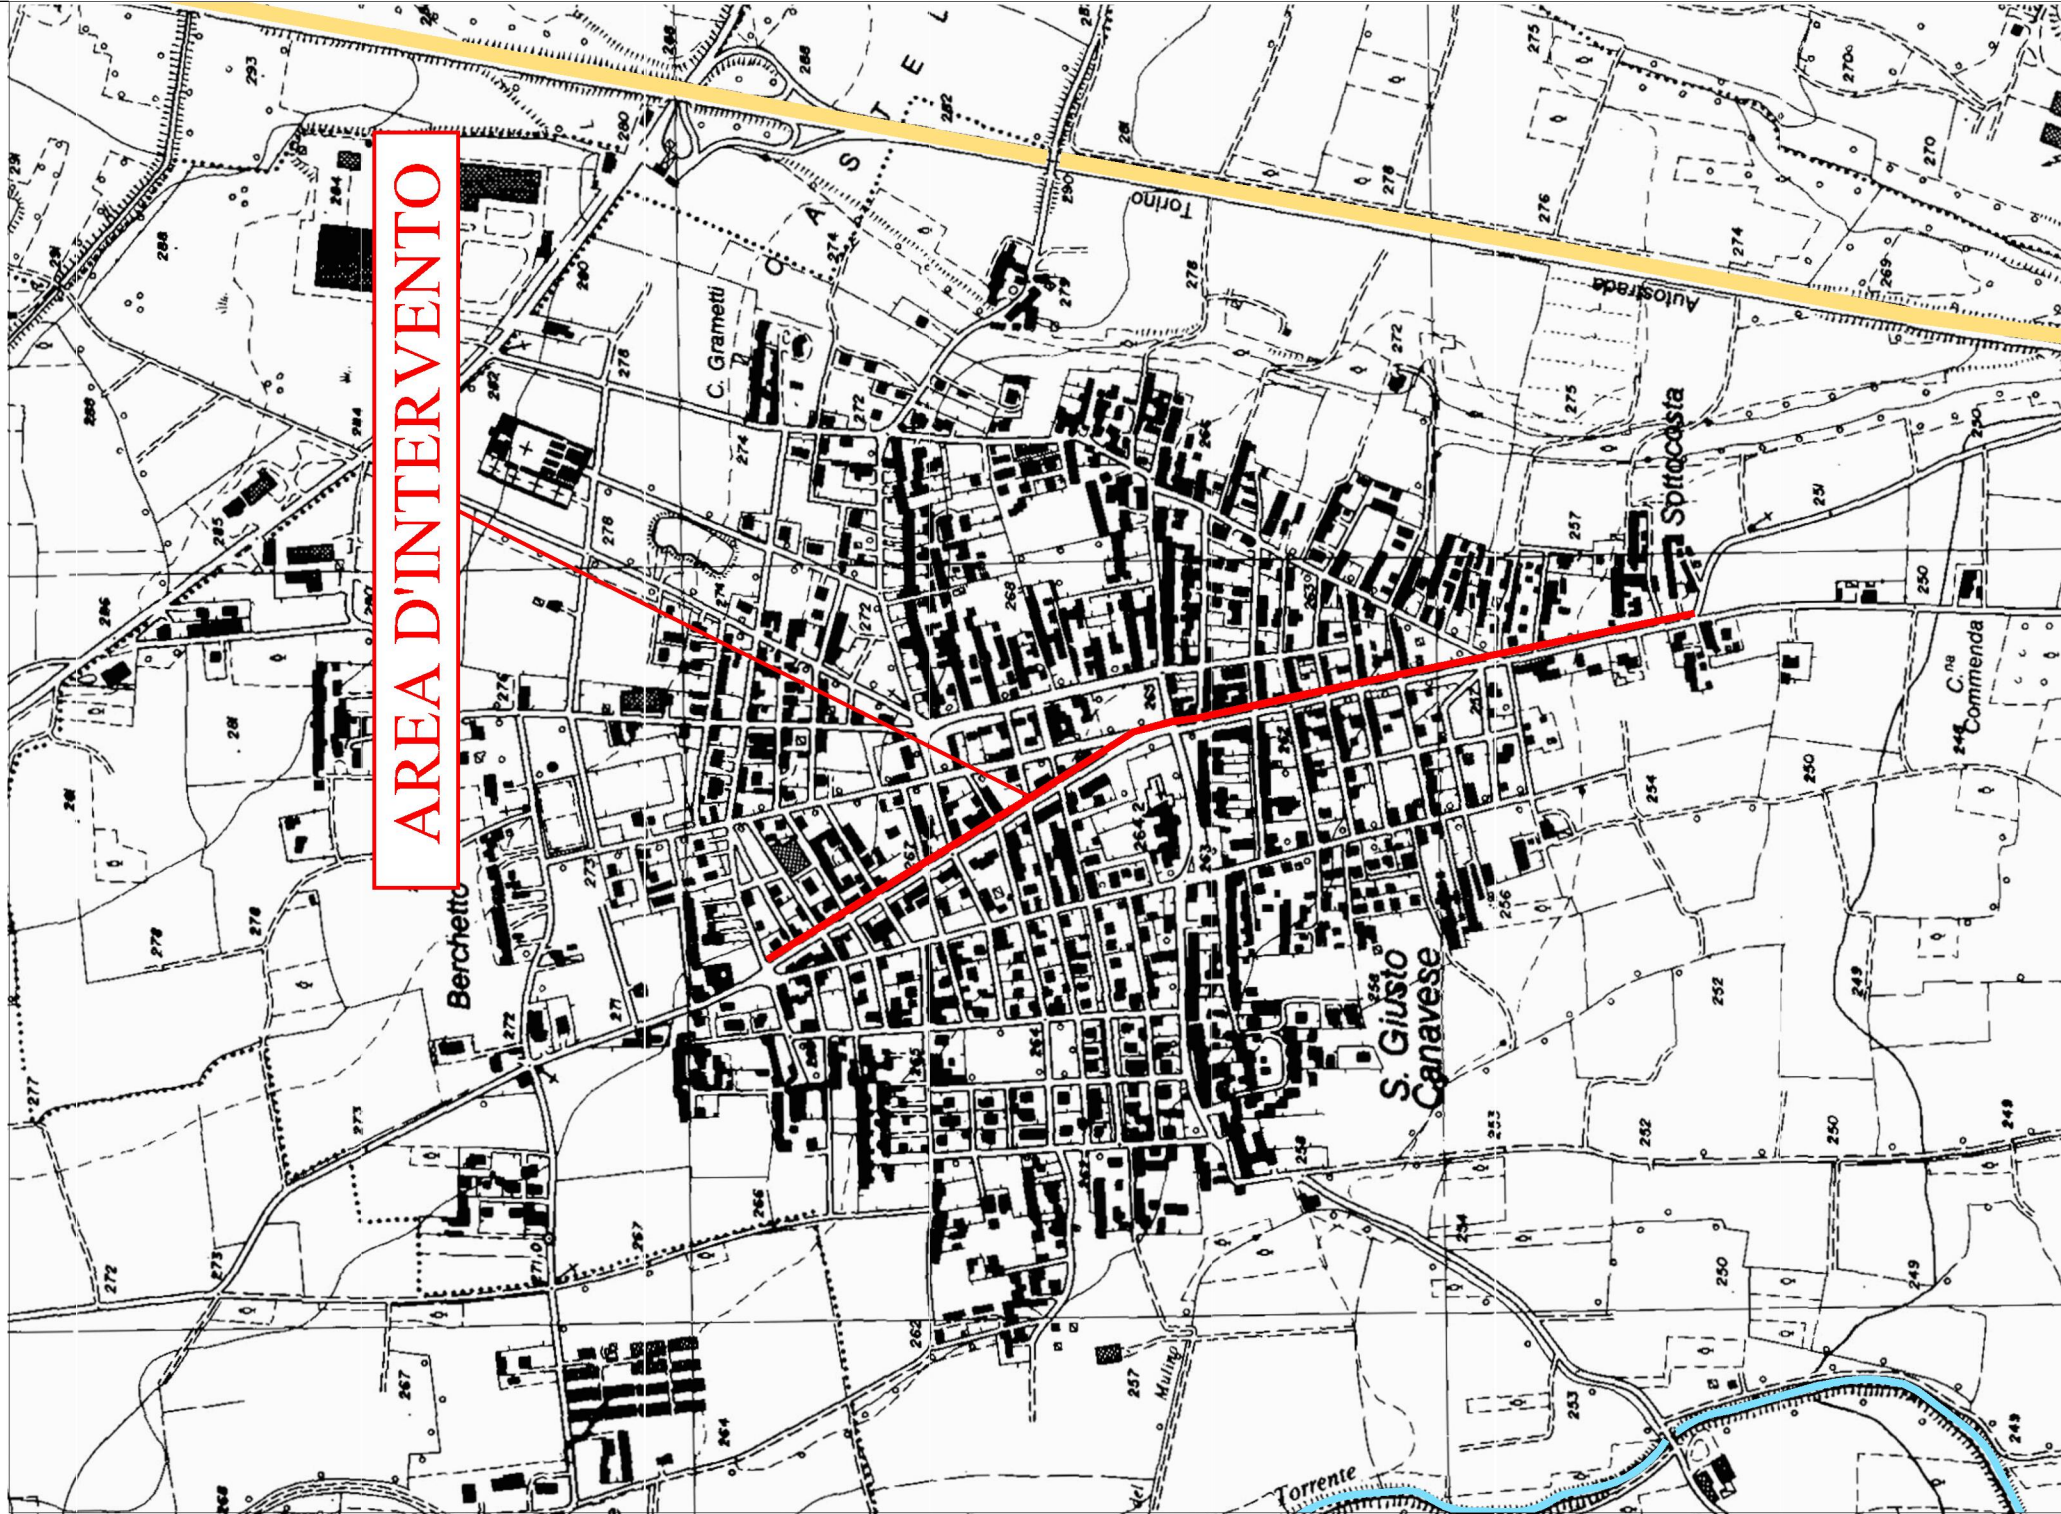


ESTRATTO CTR SCALA 1:10.000

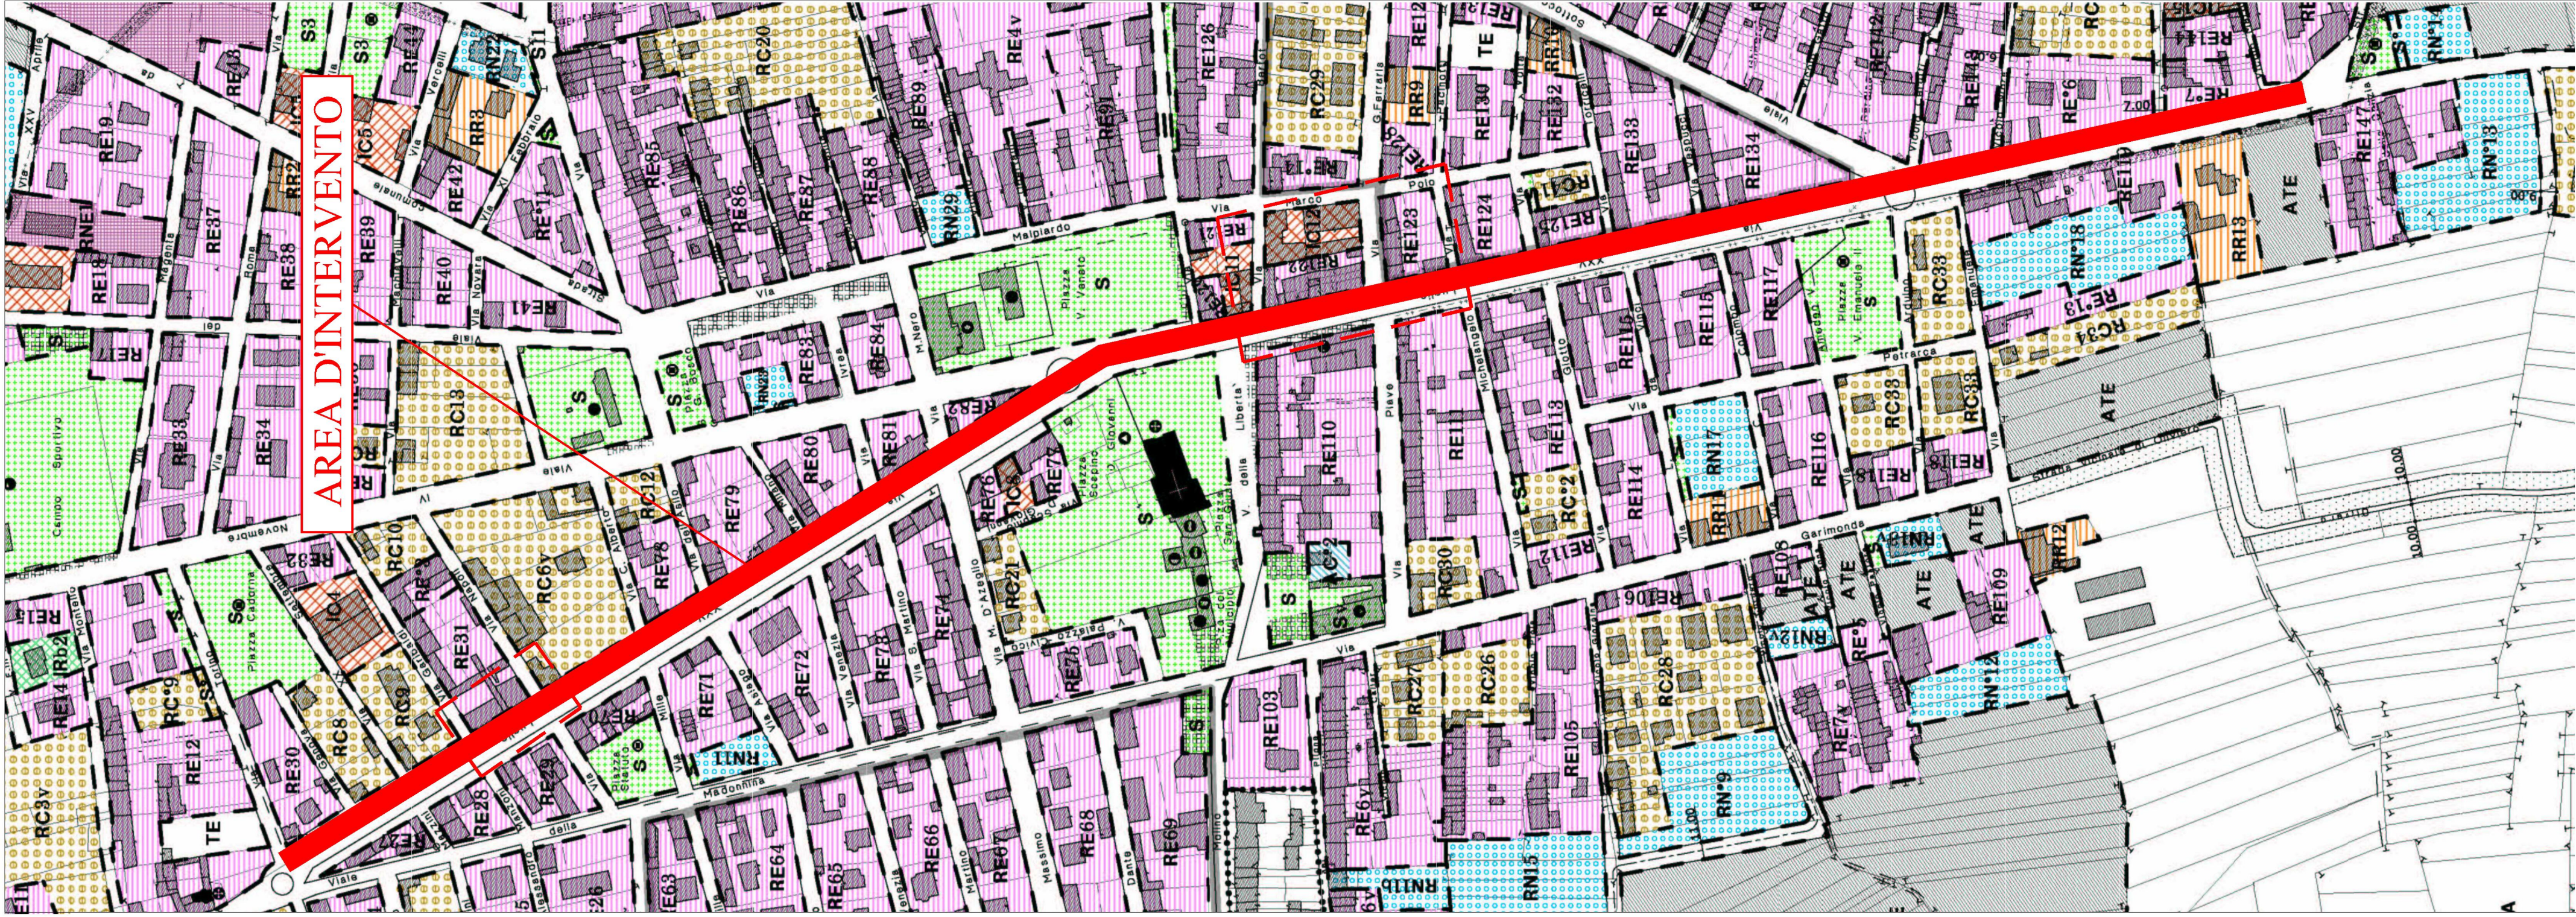

ESTRATTO PRGC SCALA 1:2000

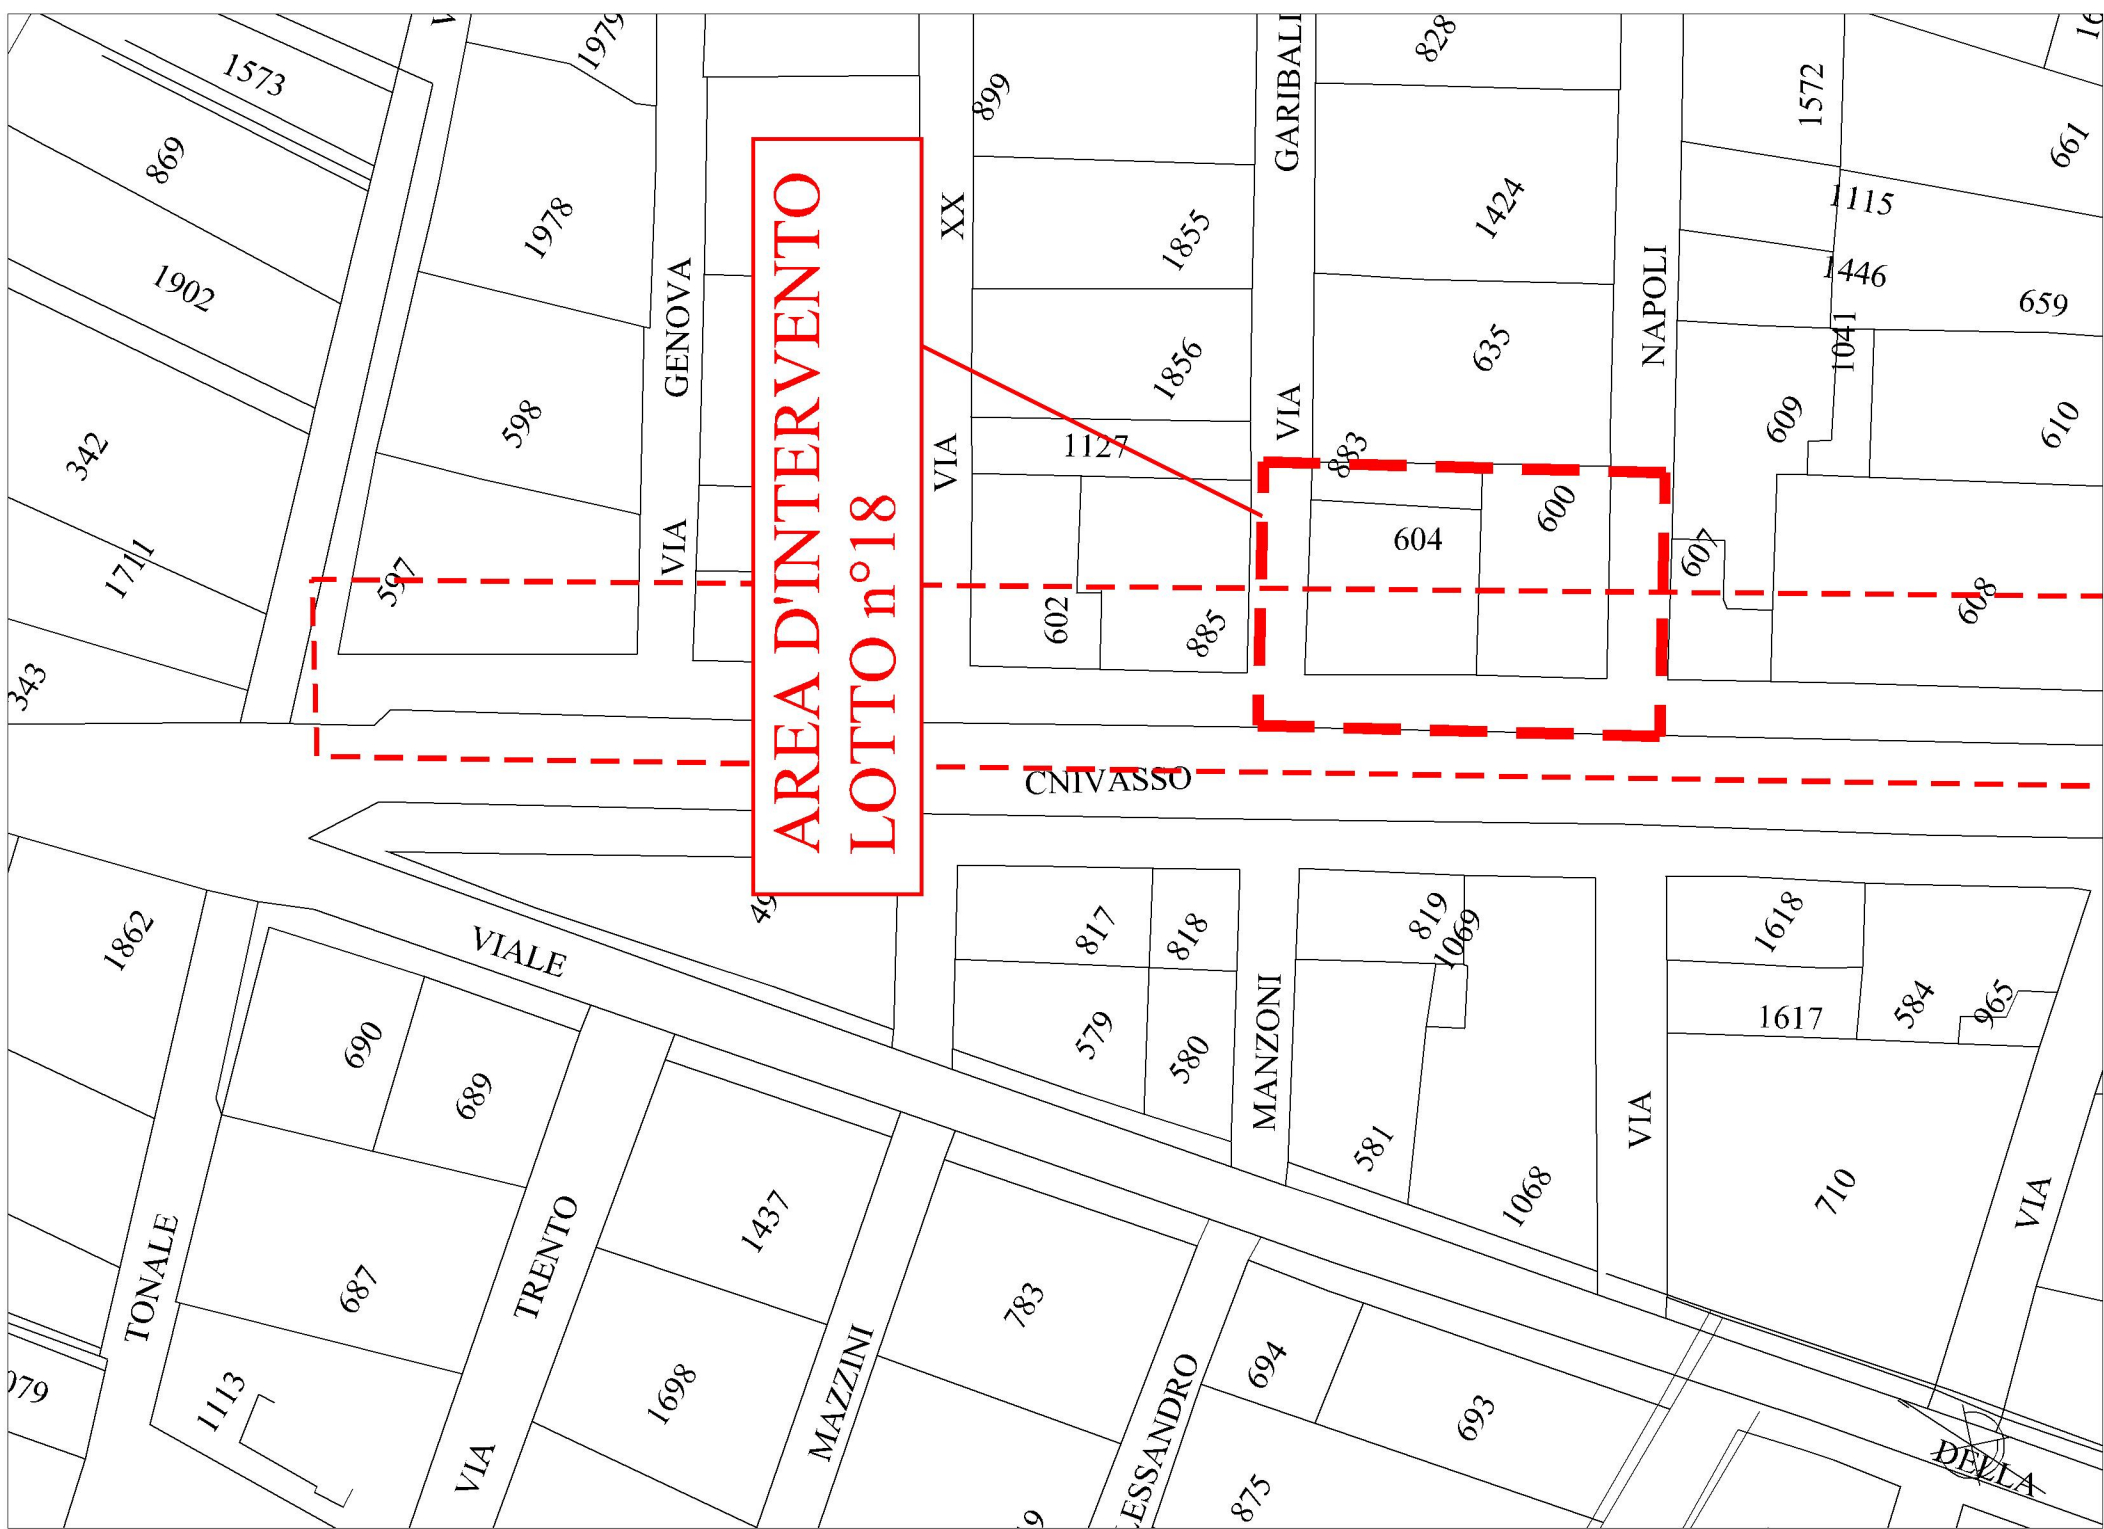

ESTRATTO DI MAPPA CATASTALE SCALA 1:1000

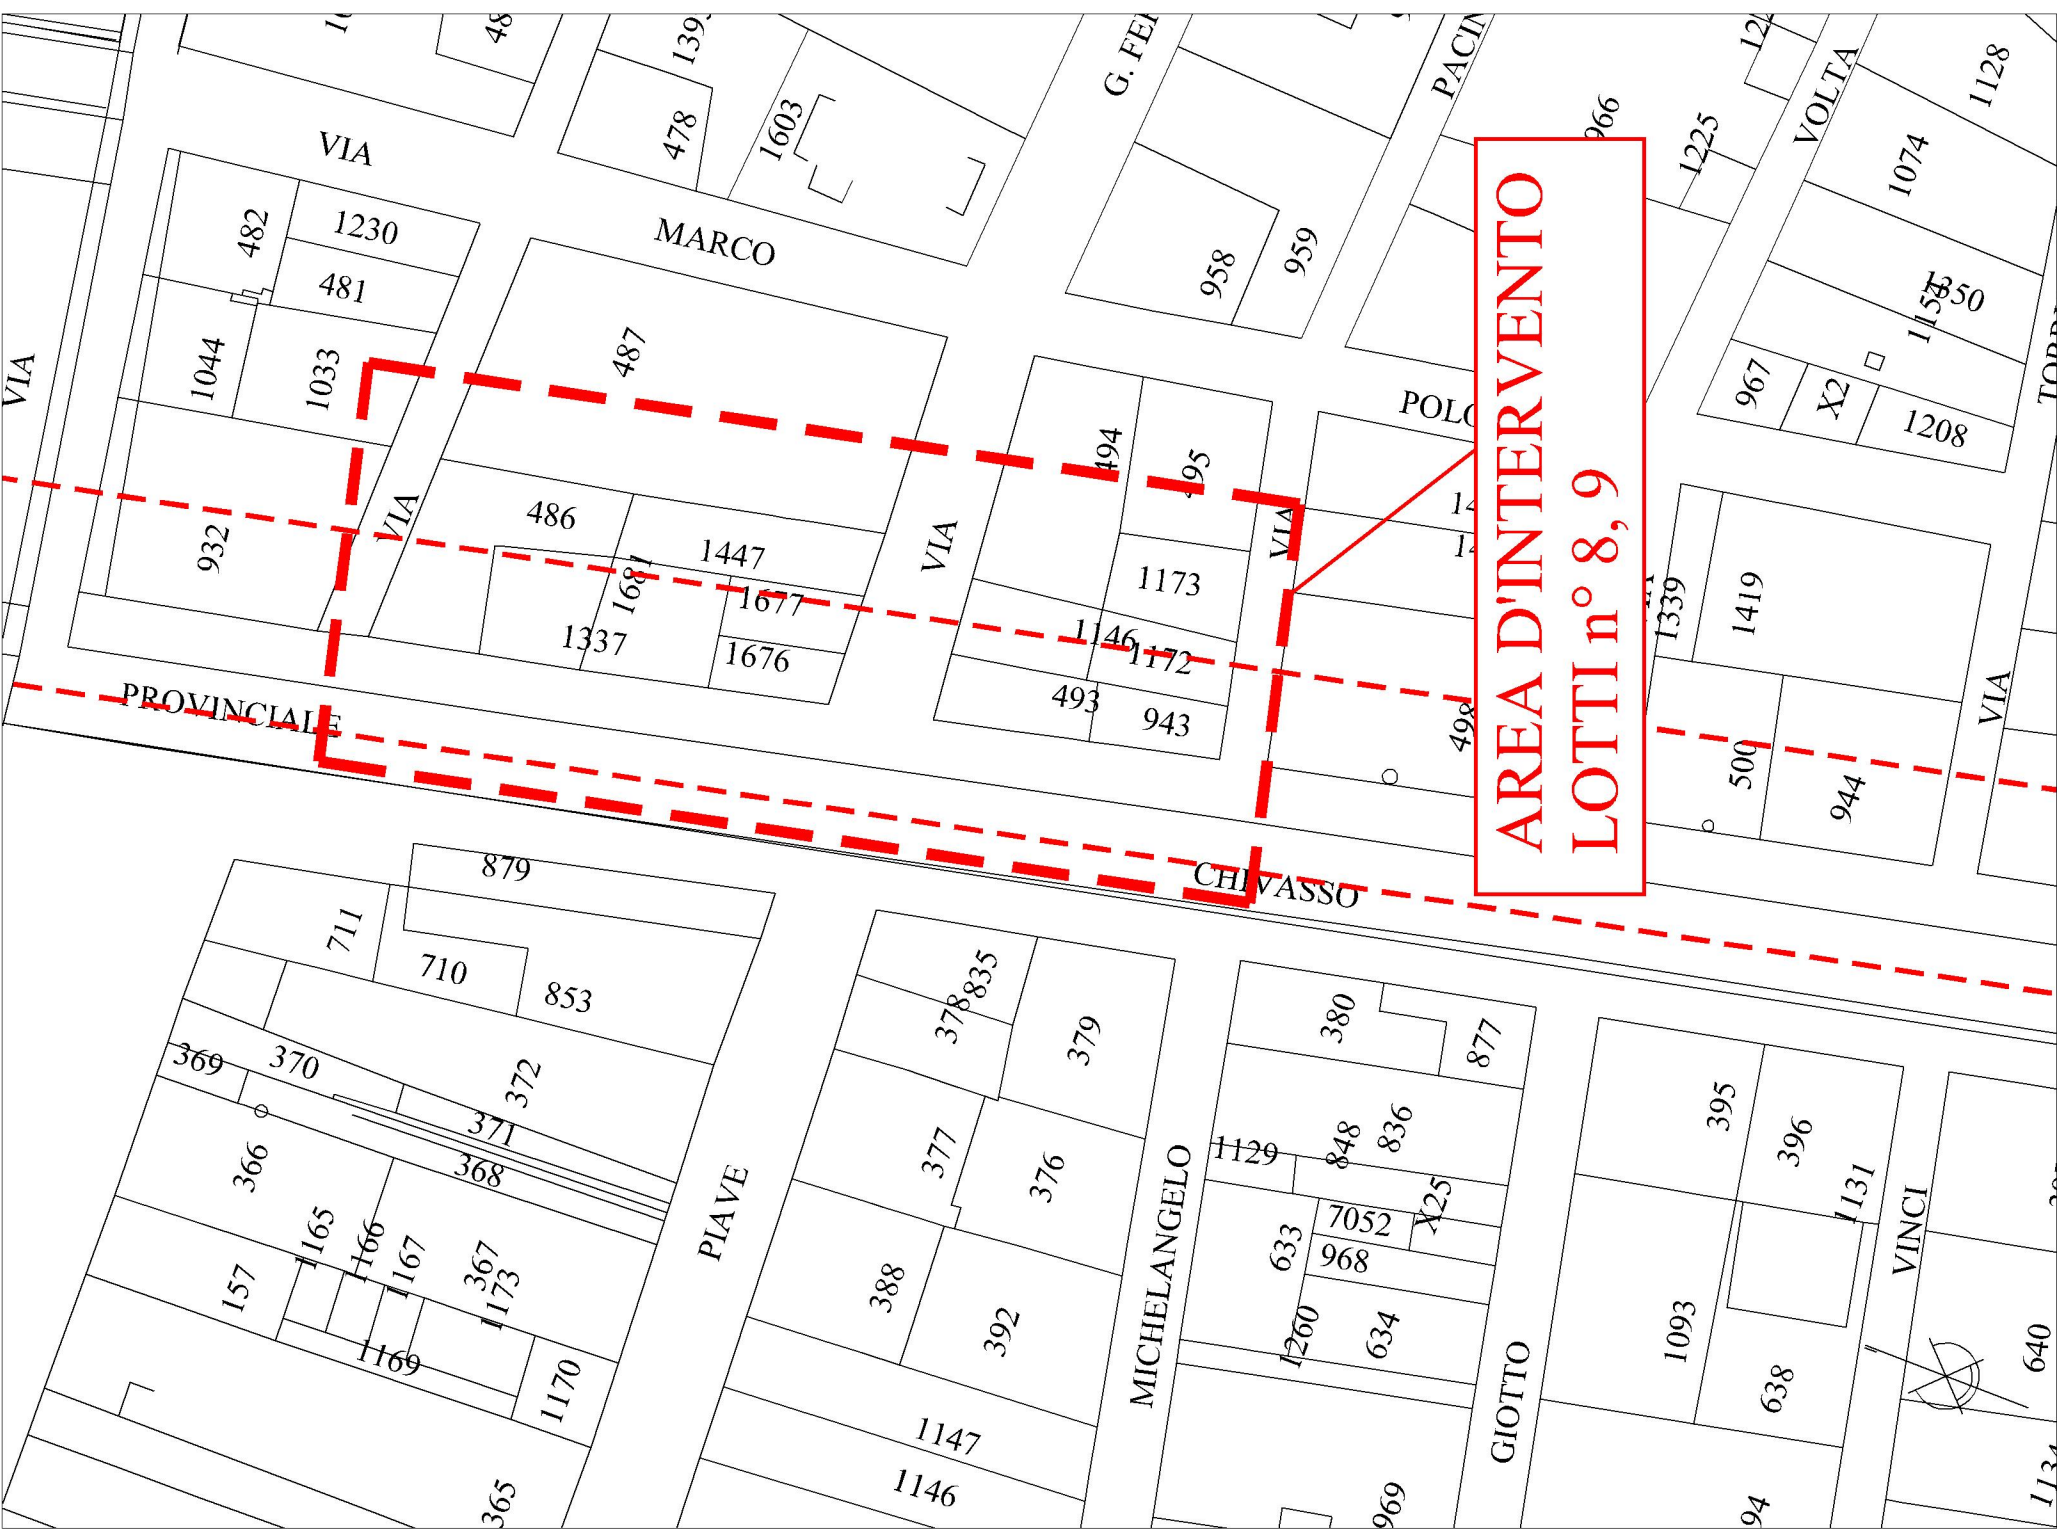

ESTRATTO DI MAPPA CATASTALE SCALA 1:1000