

ADEGUAMENTO DELLA SCUOLA PRIMARIA PER
ABBATTIMENTO BARRIERE ARCHITETTONICHE
MEDIANTE REALIZZAZIONE DI ASCENSORE ESTERNO
"SCUOLA G. GOZZANO" VIA MALPIARDO 1
- CUP C27G23000080004 -

PROGETTO ARCHITETTONICO

STATO DI FATTO



AR_01

PROGETTISTA
Arch. Francesco BO
Via Orti 18 - 10034 - Chivasso TO
Tel. 3356919266 Fax 0119113410
Email: bo2000@tin.it - PEC: francesco.bo@architettitorinopec.it
C.F. BOXFNC79D01E379I - P.I. 09163740013 - N. Iscrizione OAT: 6751

R.U.P.
Dott. Antonio BARBIERI
Piazza del Municipio 1 - San Giusto Canavese TO
Tel. 0124350780 mail: tecnico@comune.sangoiustocanavese.to.it

IMPRESA AFFIDATARIA

| | | | |
|------------------|--------------|------|--|
| DATA: 24/05/2023 | SCALA: 1:100 | ALL. | |
| Aggiornamenti | | | |

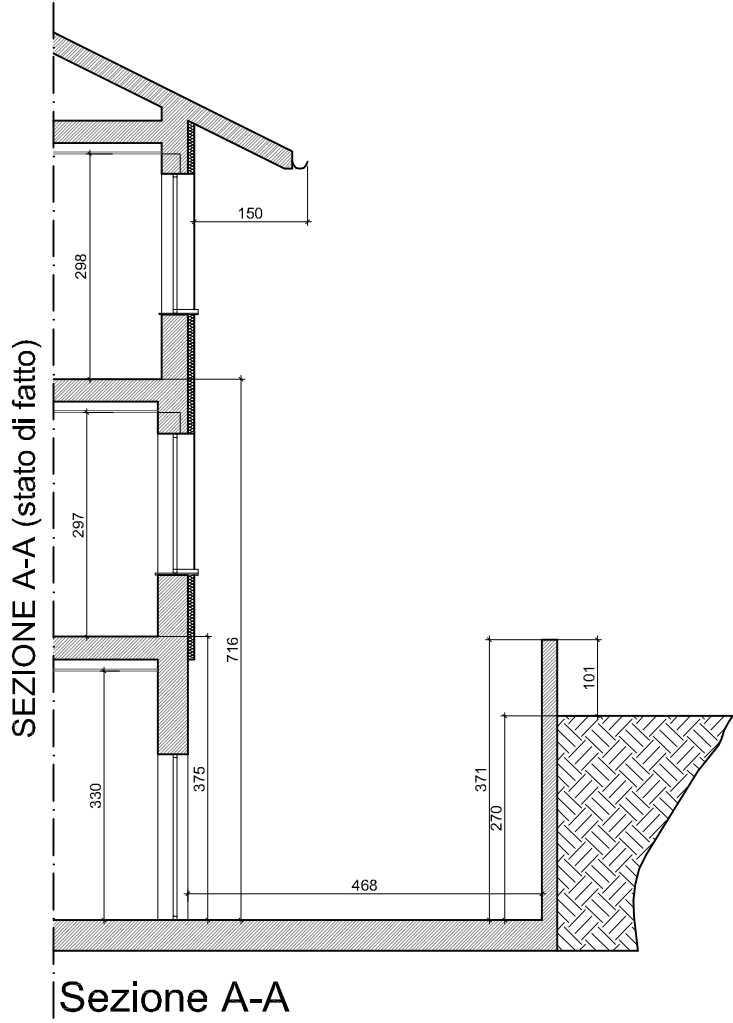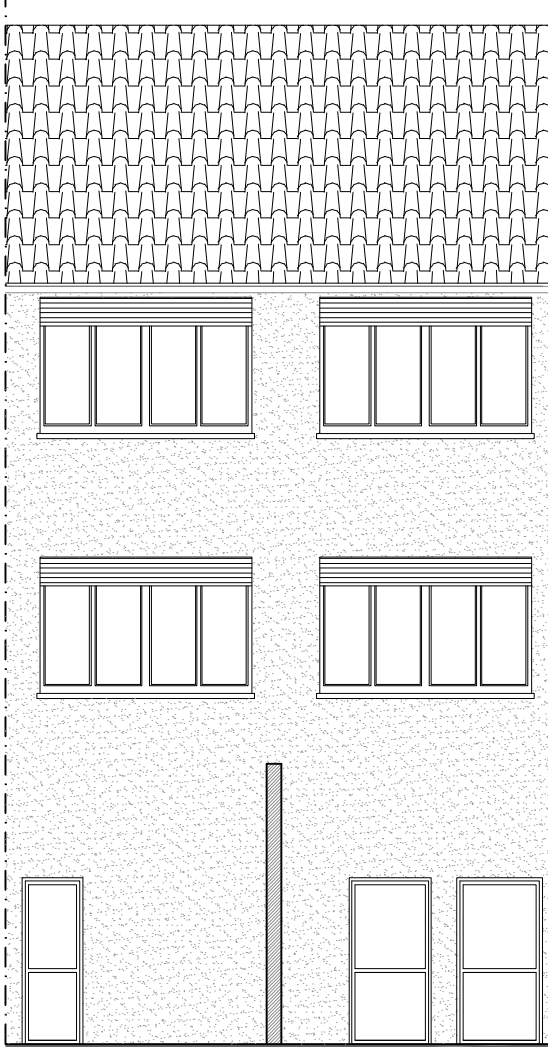

VISTA 1 DAL CORTILE

