REGIONE PIEMONTE
COMUNE DI SAN GIUSTO CANAVESE

ADEGUAMENTO DELLA SCUOLA PRIMARIA PER ABBATTIMENTO BARRIERE ARCHITETTONICHE MEDIANTE REALIZZAZIONE DI ASCENSORE ESTERNO "SCUOLA G. GOZZANO" VIA MALPIARDO 1
- CUP C27G23000080004 -

PROGETTO DEFINITIVO - ESECUTIVO

PROGETTO STRUTTURALE

CASTELLETTO ASCENSORE | ST_02

PROGETTISTA
Arch. Francesco BO
Via Orti 18 - 10034 - Chivasso TO
Tel. 3356919266 Fax 0119113410
Email: bo2000@tin.it - PEC: francesco.bo@architettitorinopec.it
C.F. BOXFNC79D01E379I - P.I. 09163740013 - N. Iscrizione OAT: 6751

R.U.P.
Dott. Antonio BARBIERI
Piazza del Municipio 1 - San Giusto Canavese TO
Tel. 0124350780 mail: tecnico@comune.sangoiustocanavese.to.it

IMPRESA AFFIDATARIA

DATA: 24/05/2023 | SCALA 1:20 | ALL.

Aggiornamenti

CARATTERISTICHE DI PROGETTO

- TIPO DI COSTRUZIONE = 2
- CLASSE D'USO = III
- VITA NOMINALE ≥ 50 anni
- CLASSE DI RESISTENZA FONDAZIONE → C25/30
- CLASSE DI CONSISTENZA → S4
- CLASSE DI ESPOSIZIONE → XC1
- ACCIAIO PER C.A. → B450C
- COPRIFERRO STAFFE → 2,5 cm
- ACCIAIO PER CARPENTERIA METALLICA → S235
- CLASSE BULLONI (8.8)
- SALDATURE CLASSE I

CARICHI DI PROGETTO

Carichi copertura:

- proprio (lamiera)	50	kg/mq
- svc	50	kg/mq
- neve	139	kg/mq
TOTALE	239	kg/mq

Carichi castelletto ascensore:

- proprio (vetri)	50	kg/mq
- perm. (cabina)	630	kg
- perm. (passerella)	400	kg/mq
- svc	400	kg/mq

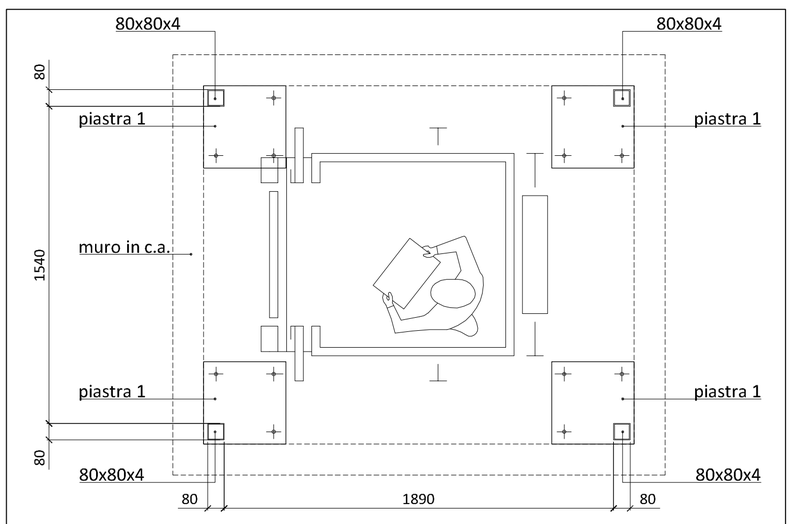

PIANO FONDAZIONE 1:20

VERIFICARE TUTTE LE MISURE IN CANTIERE!

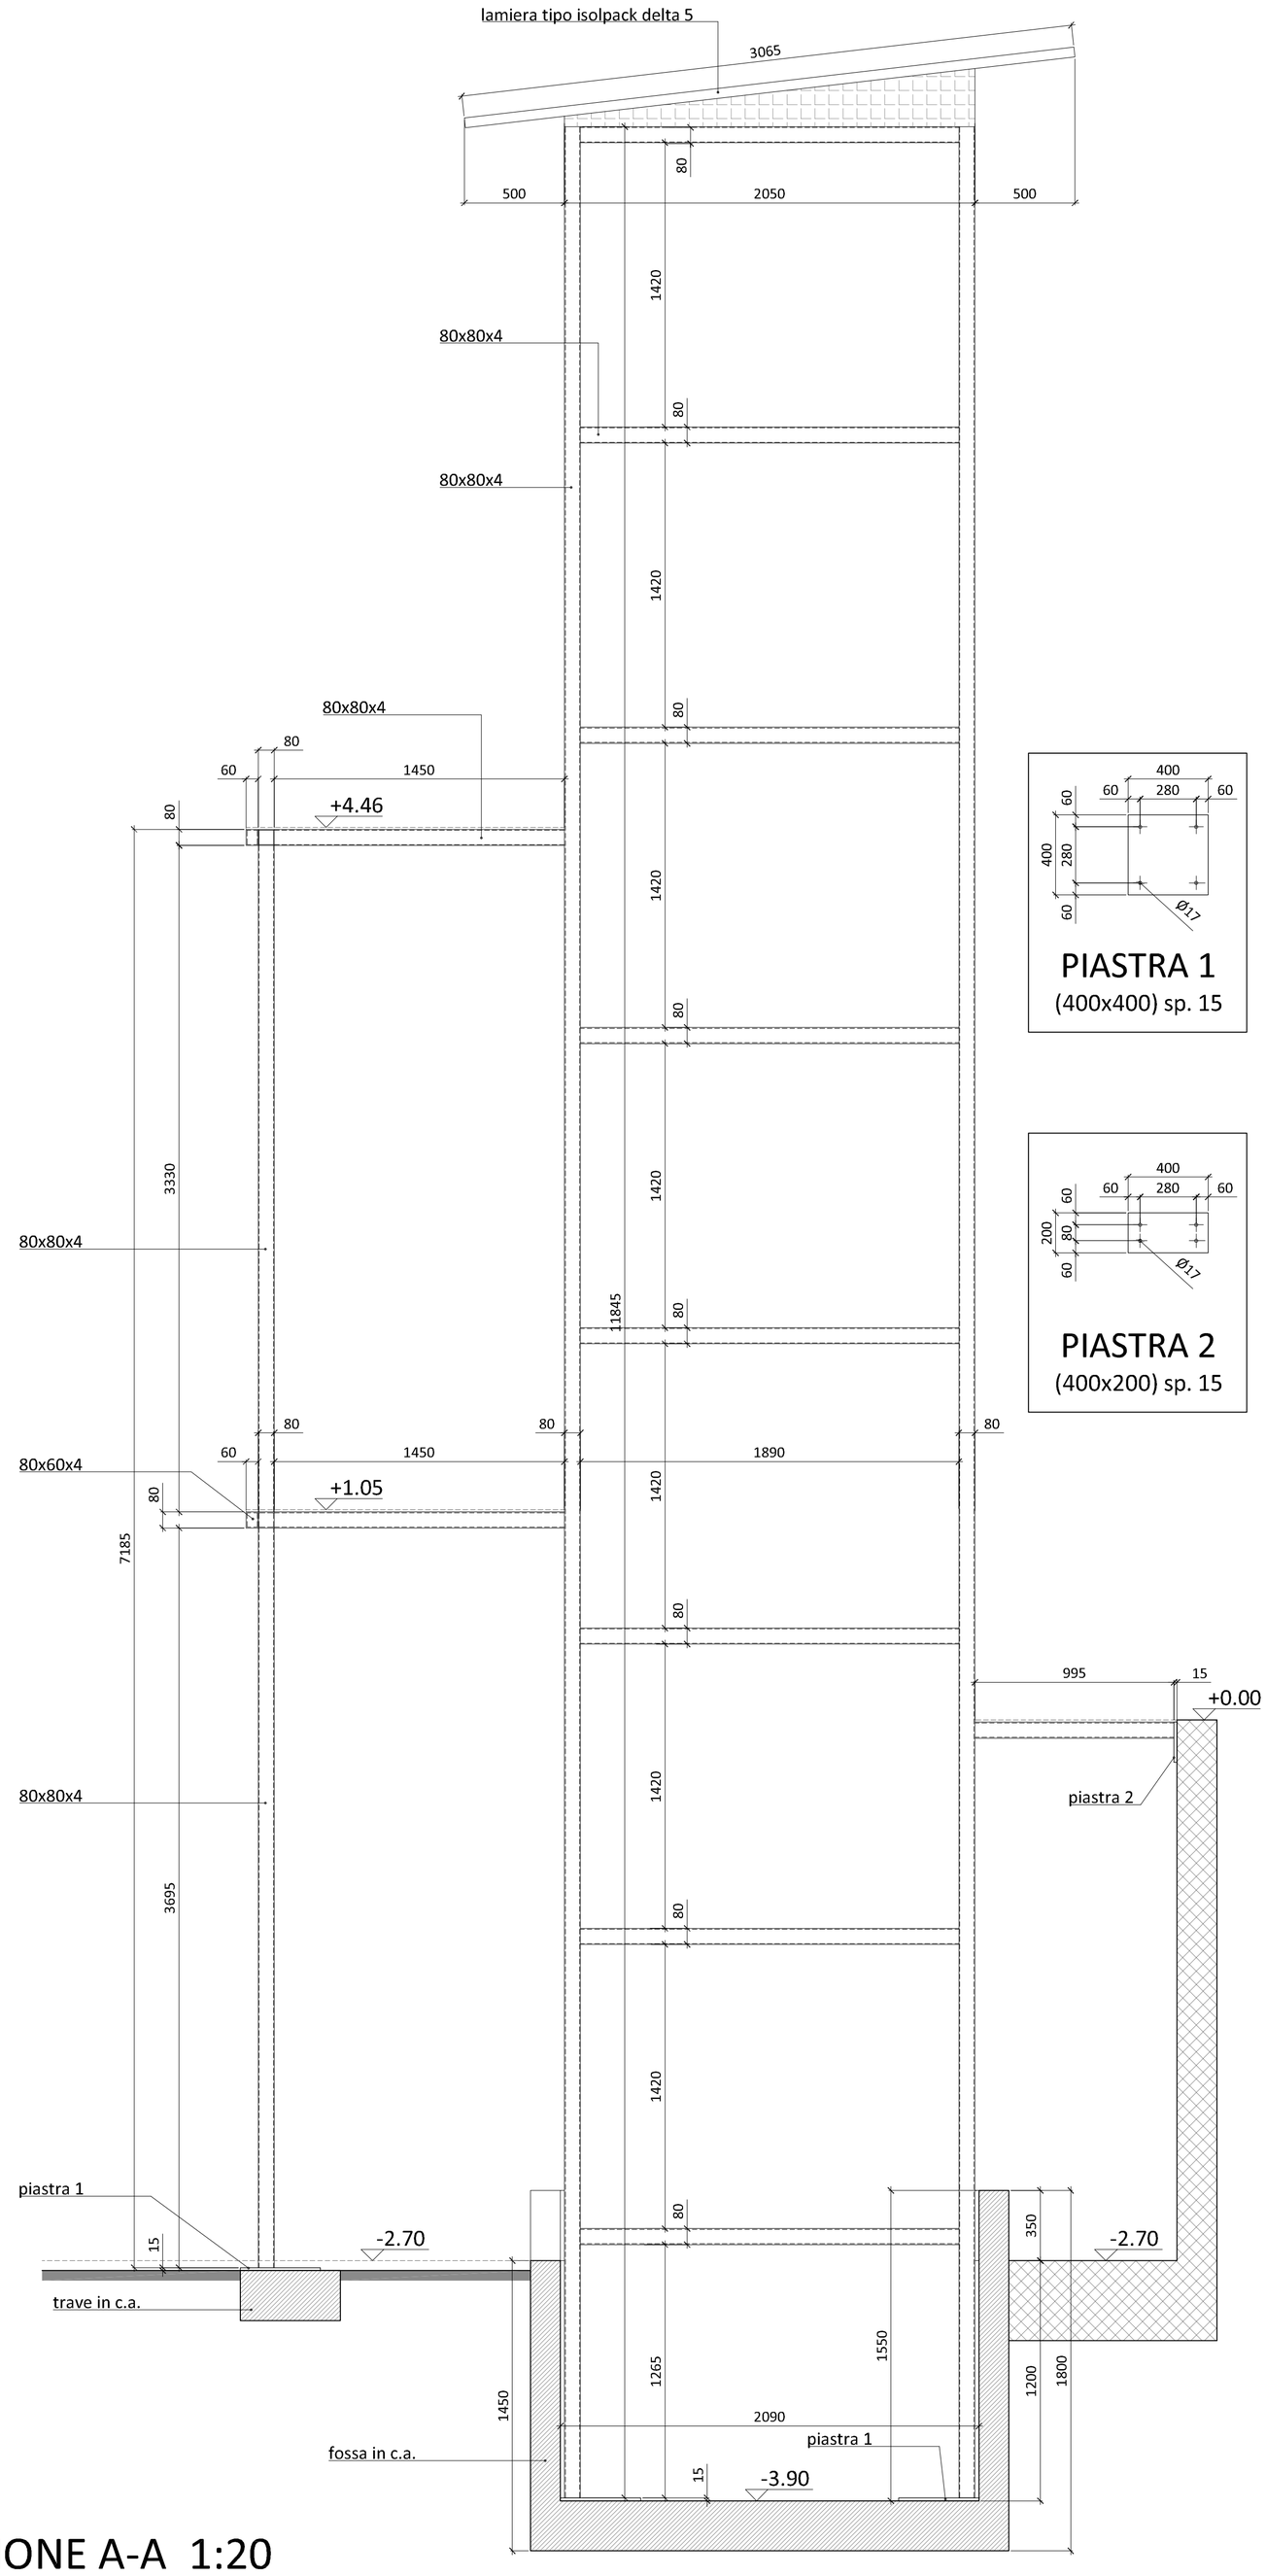

SEZIONE A-A 1:20

PIASTRA 1
(400x400) sp. 15

PIASTRA 2
(400x200) sp. 15

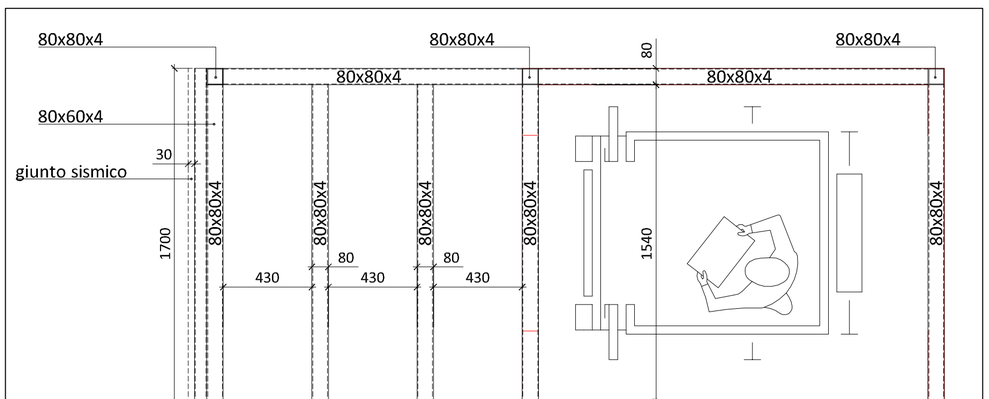

PIANO PRIMO 1:20

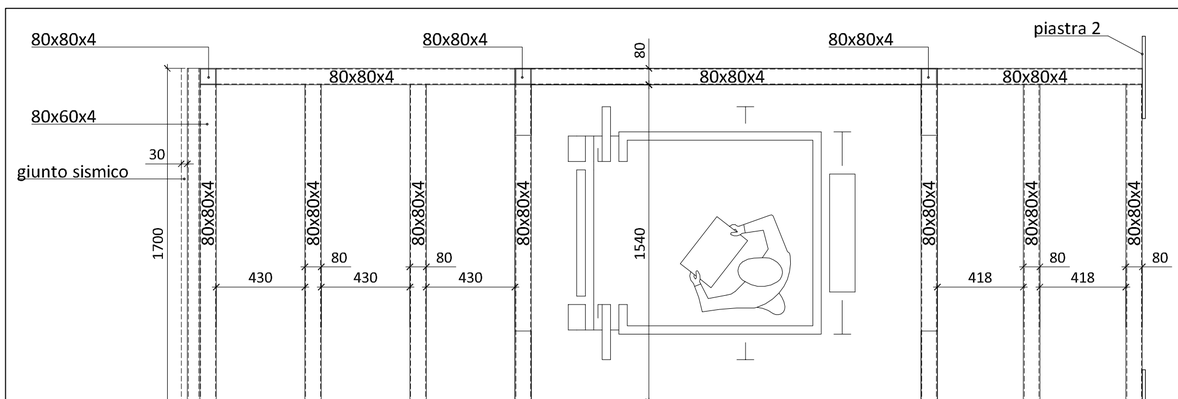

PIANO TERRA/CORTILE 1:20