

REGIONE PIEMONTE  
Città Metropolitana di Torino

COMUNE DI SAN GIUSTO CANAVESE  
Scuola dell'infanzia "Duchessa di Genova"  
Via dell'Asilo n.5 - F.1 Part. 496

OGGETTO  
RISANAMENTO CONSERVATIVO DELLE  
FACCIADE DELL'EDIFICIO  
"DUCHESSA DI GENOVA"  
CUP: C23C19000070006

Progetto architettonico

PIANTE E PROSPETTI

PROGETTISTA  
**Ing. Sara Bono**  
Via Umberto I, 25 - 10080 FOLLEZZO (TO)  
Tel. 011-5587 - Fax 011-988743  
C.F. 030 SRA 8250 E379R  
P.I.V.A. 05647030017

COMMITTENTE:  
COMUNE DI SAN GIUSTO CANAVESE  
Piazza del Municipio 1 - San Giusto Canavese (TO)

IMPRESA COSTRUTTRICE:


DATA: 28 APRILE 2020

COLLABORATORI

PROGETTO:  
☐ Fattibilità T.E. ☒ Definitivo ☒ Esecutivo

NOTE E RIFERIMENTI  
SCALA 1:100

01  
TAV.

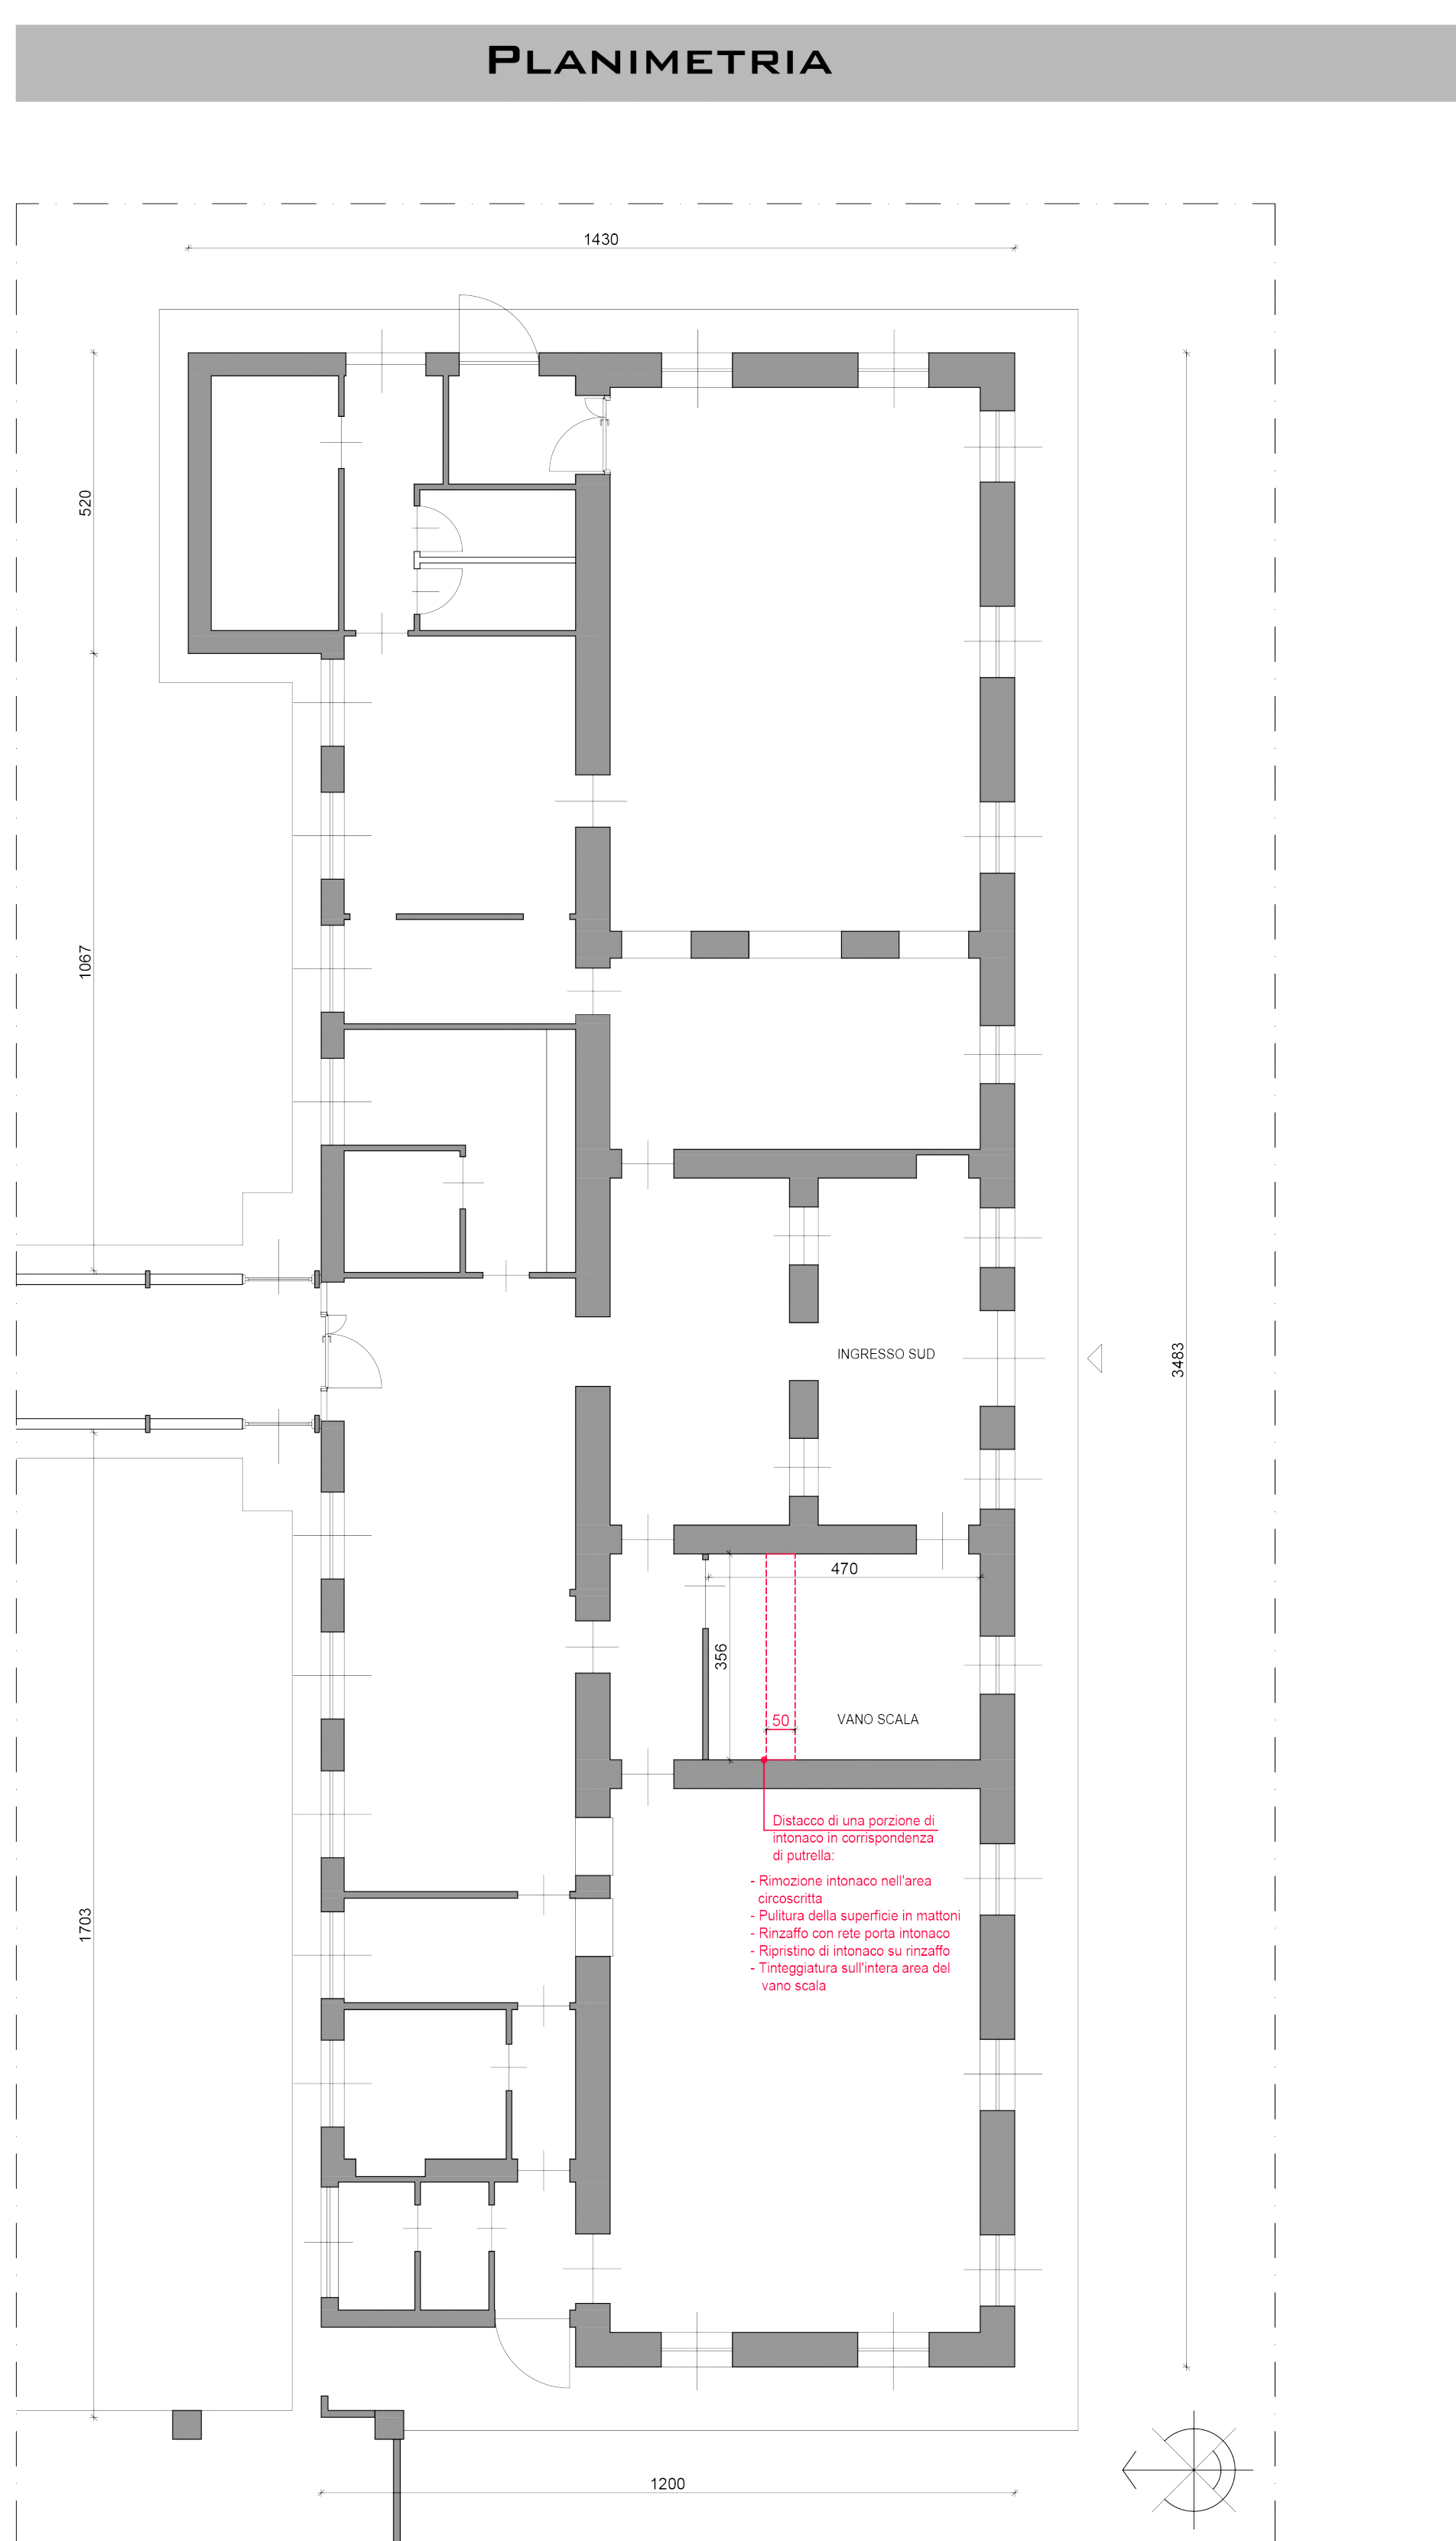

**LEGENDA (NORMA UNI 11182:2006)**

|   |                                        |                       |
|---|----------------------------------------|-----------------------|
| Estrazione   | Macchia (Ritocchi)                     | Lacuna                |
| Erosione   | Macchia da colatura                    | Alterazione cromatica |
| Ammaloramento generale del basamento comprensivo delle seguenti patologie:<br>- Macchia<br>- Crepacciatura<br>- Deterioro puntale<br>- Efflorescenza<br>- Concrezione biologica puntale | Macchia                                | Concrezione biologica |
|   | Estrazione puntale / Deterioro puntale | Fratture di malta     |
|   | Distacco                               | Fessurazione / Cracks |

ATTENZIONE! Il presente è un intervento di risanamento che coinvolge l'insieme di tutte le facciate e fin da loro.

