

COMUNE DI SAN GIUSTO CANAVESE  
CITTÀ METROPOLITANA

PROGETTO DEFINITIVO  
Manutenzione straordinaria messa in sicurezza  
dei solai della Scuola Media


NOVEMBRE 2019

PROGETTO DEFINITIVO  
TAVOLA UNICA  
INTERVENTO Scuola Media "Nino Costa"


PROGETTISTA Dott. Ing. Daniela SUCCO  
v. Demetrio Coda 40 - 10134 CHIVASSO (TO)  
Tel/fax: 349/312263 - e-mail: danielasucco@gmail.com  
Iscr. Albo degli Ingegneri di Torino n° 5214Y

PROGETTISTA DIRETTORE LAVORI DITTA APPALTATRICE


# PLANIMETRIA GENERALE

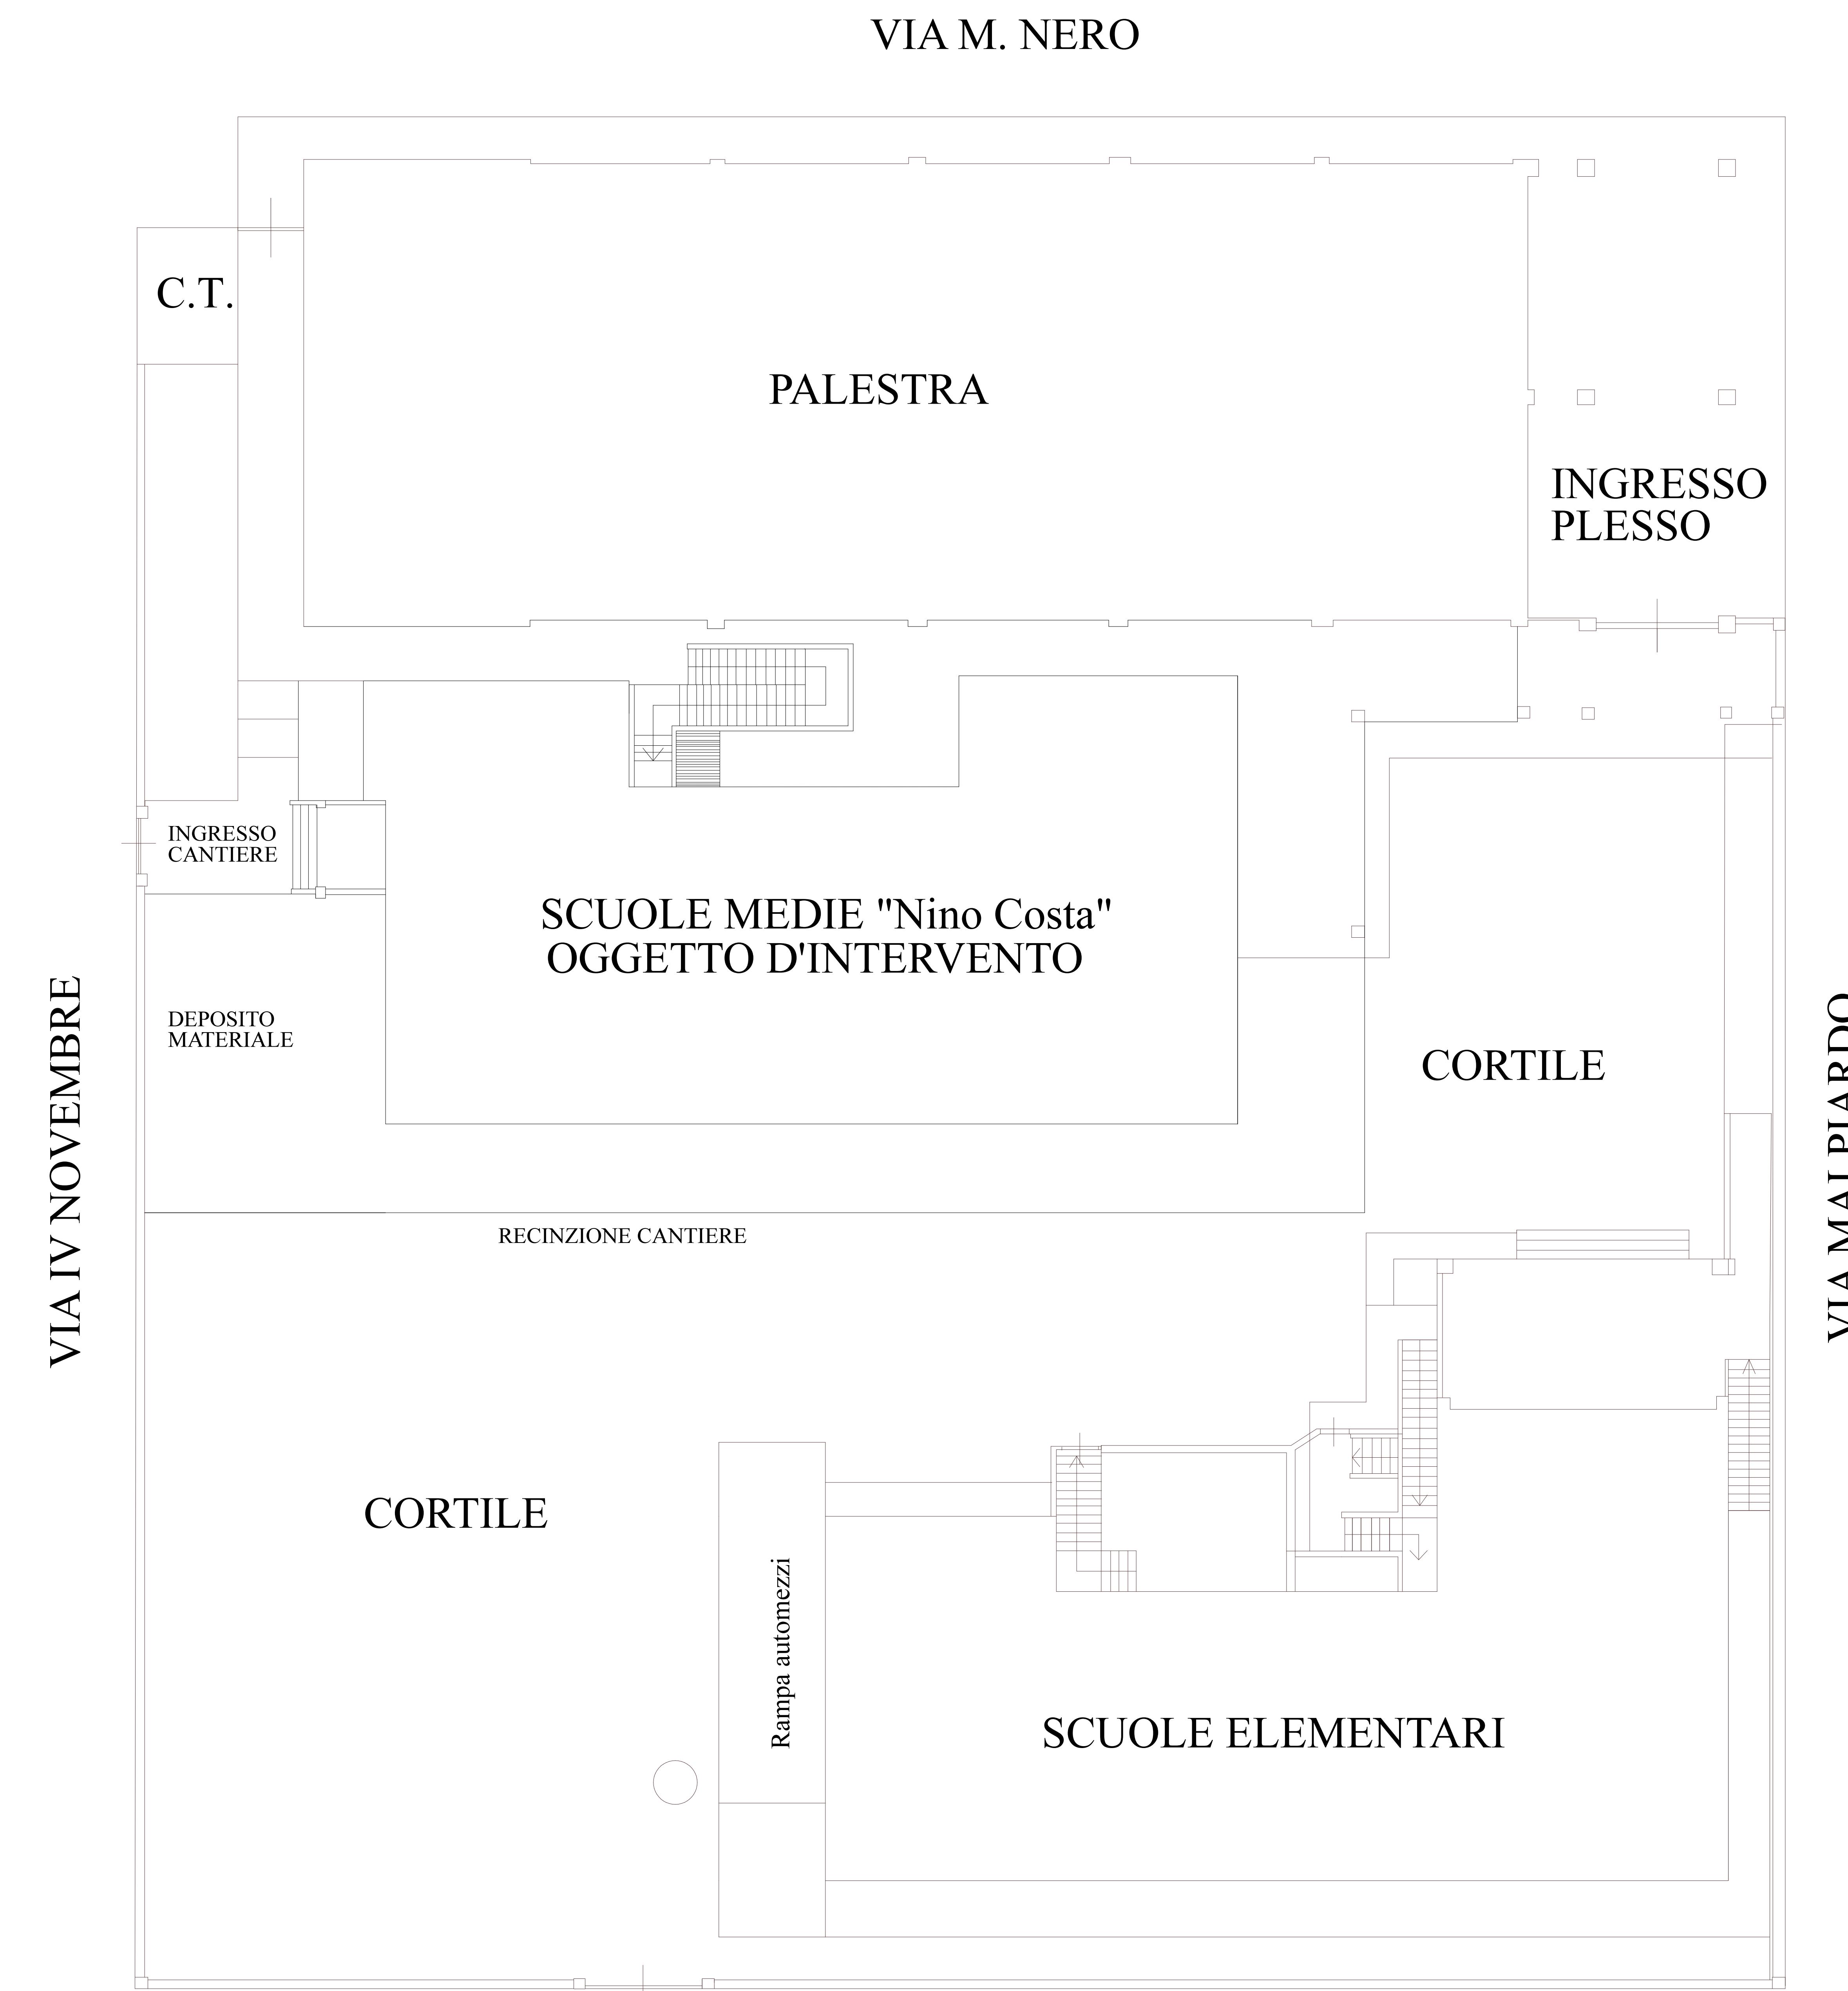

## PIANTA PIANO TERRA

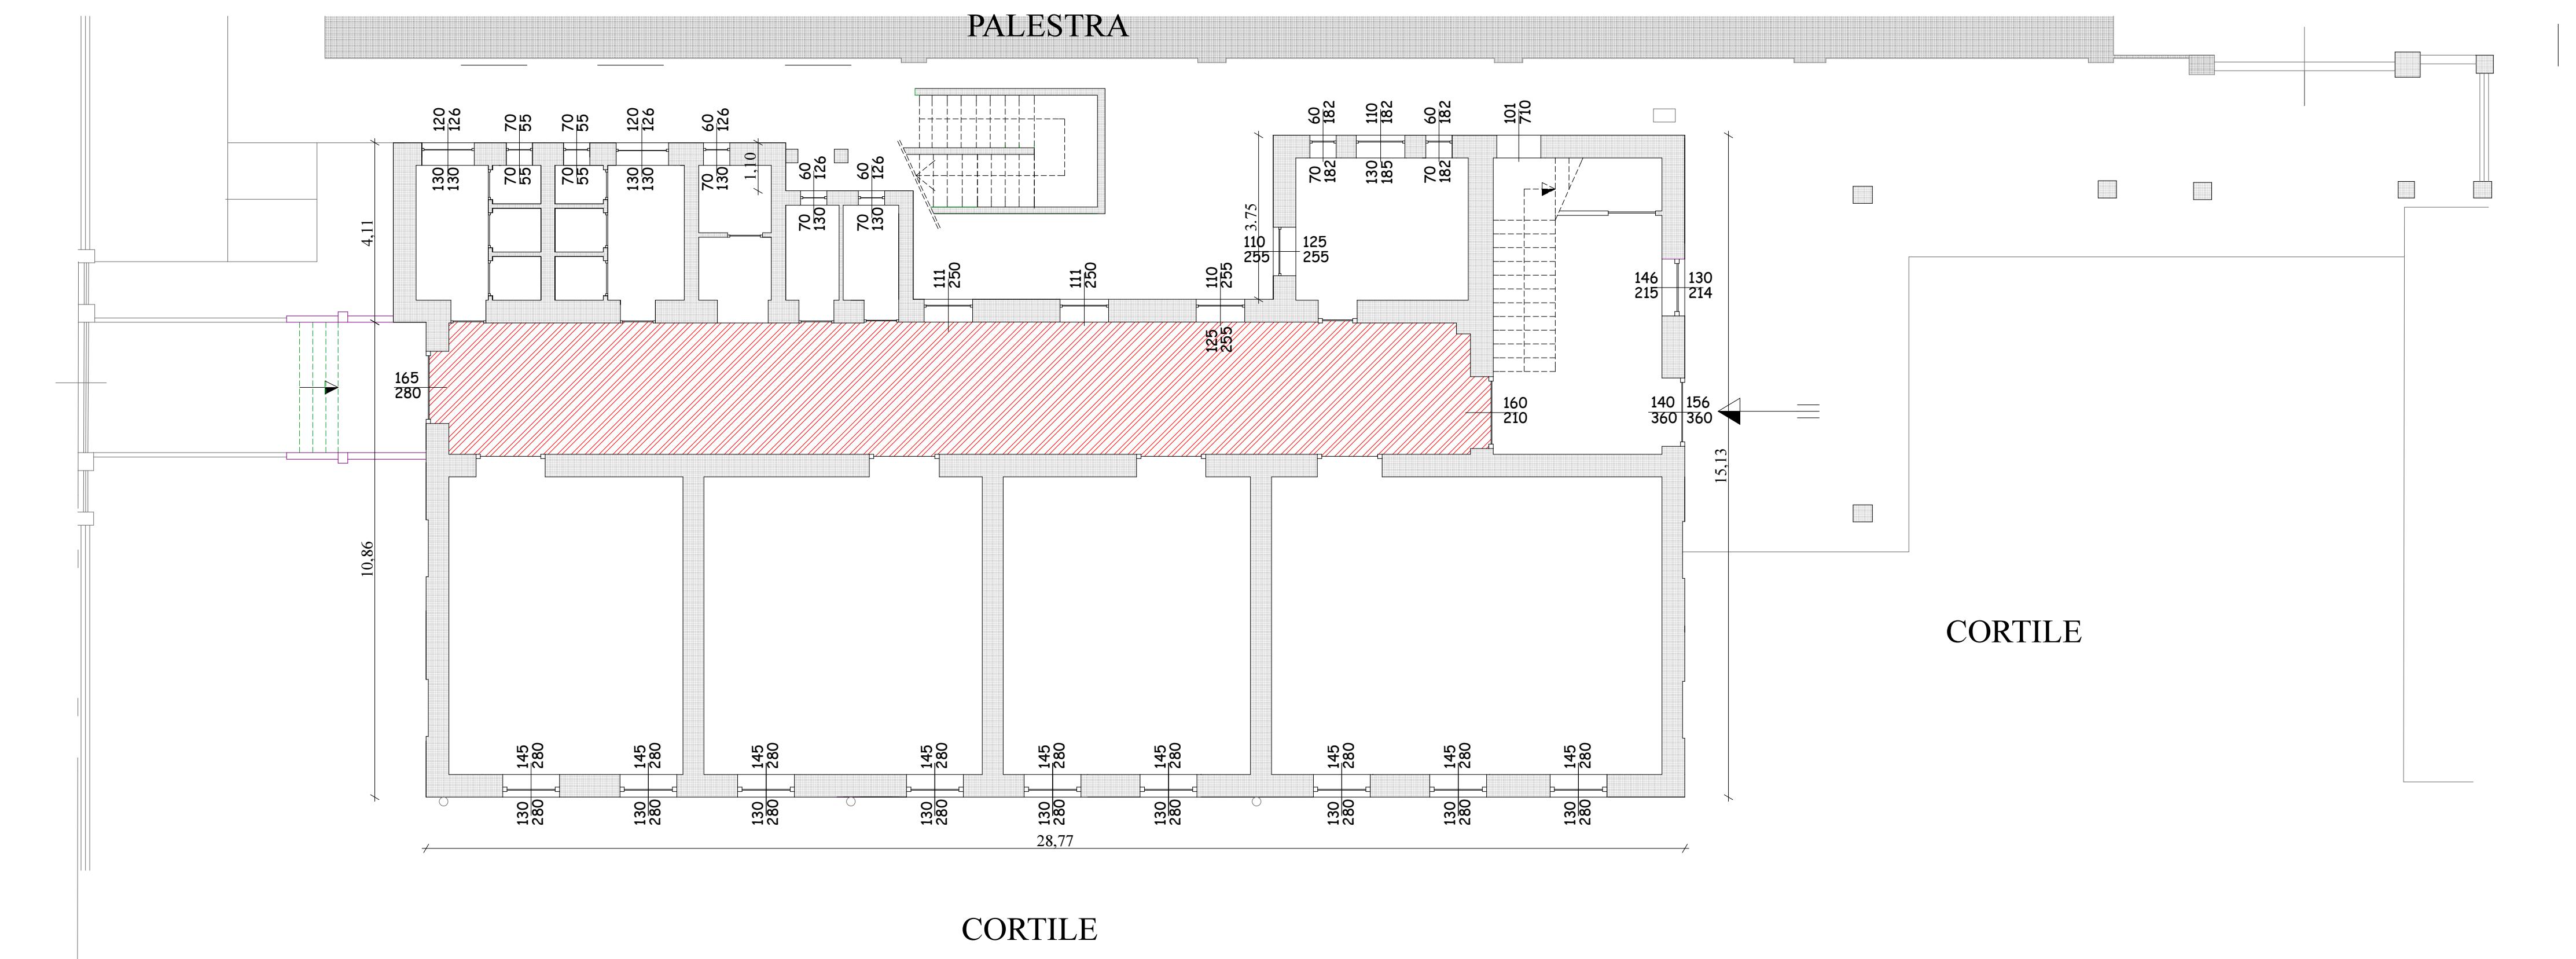

## PIANTA PIANO PRIMO

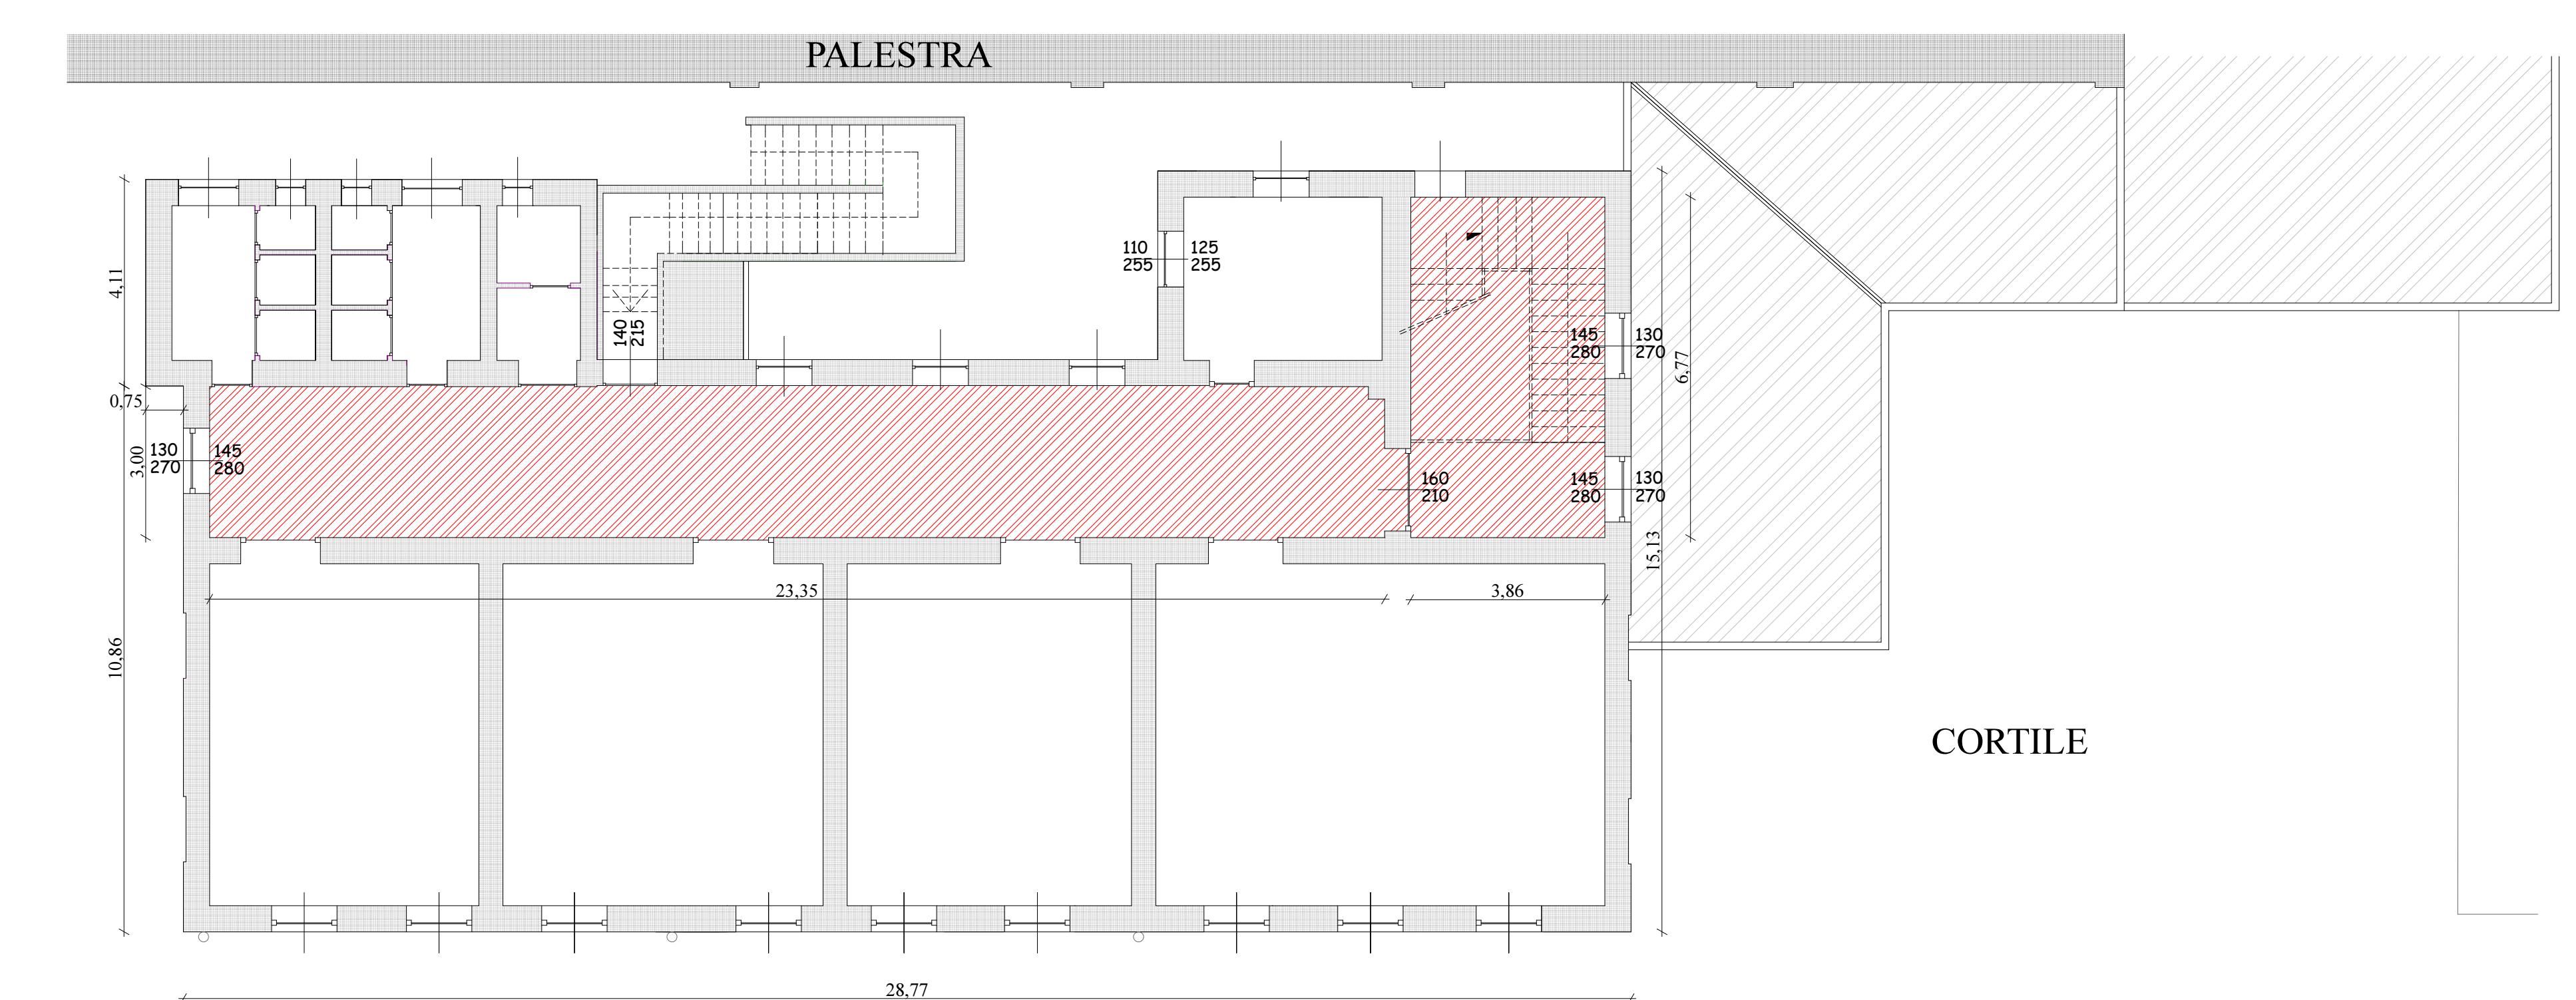

Individuazione zone di intervento con posa rete

### SISTEMA ANTISFONDELLOMENTO CON RETE A VISTA

