



COMUNE DI SAN GIUSTO C. SE
CITTA' METROPOLITANA DI TORINO



PROGETTO ESECUTIVO
LAVORI DI "COSTRUZIONE NUOVO MARCIAPIEDE"

PROFILO LONGITUDINALE

PROPRIETA'

COMUNE DI SAN GIUSTO CANAVESE
Piazza del Municipio, 1 - 10090 San Giusto Canavese (TO)
Partita IVA: 03841760014

PROGETTISTA

ARCH. DIEGO DASSETTO
Via Torino, 77 - 10032 BRANDIZZO (TO)
Tel/Fax: +39 011 913 77 80
Mobile: +39 339 869 78 04
E-mail: diego_dassetto@libero.it
P.Iva: 09915850011
C.F.: DSS DGI 80L15 C1331

RESPONSABILE DEL PROCEDIMENTO
GEOM. ANTONIO BARBIERI


C.U.P.: C21B17000050006
C.I.G.: ZD01E9AFF8

Brandizzo, Giugno 2017

aggiornamenti
- Novembre 2018

TAV. 03

PROFILO LONGITUDINALE

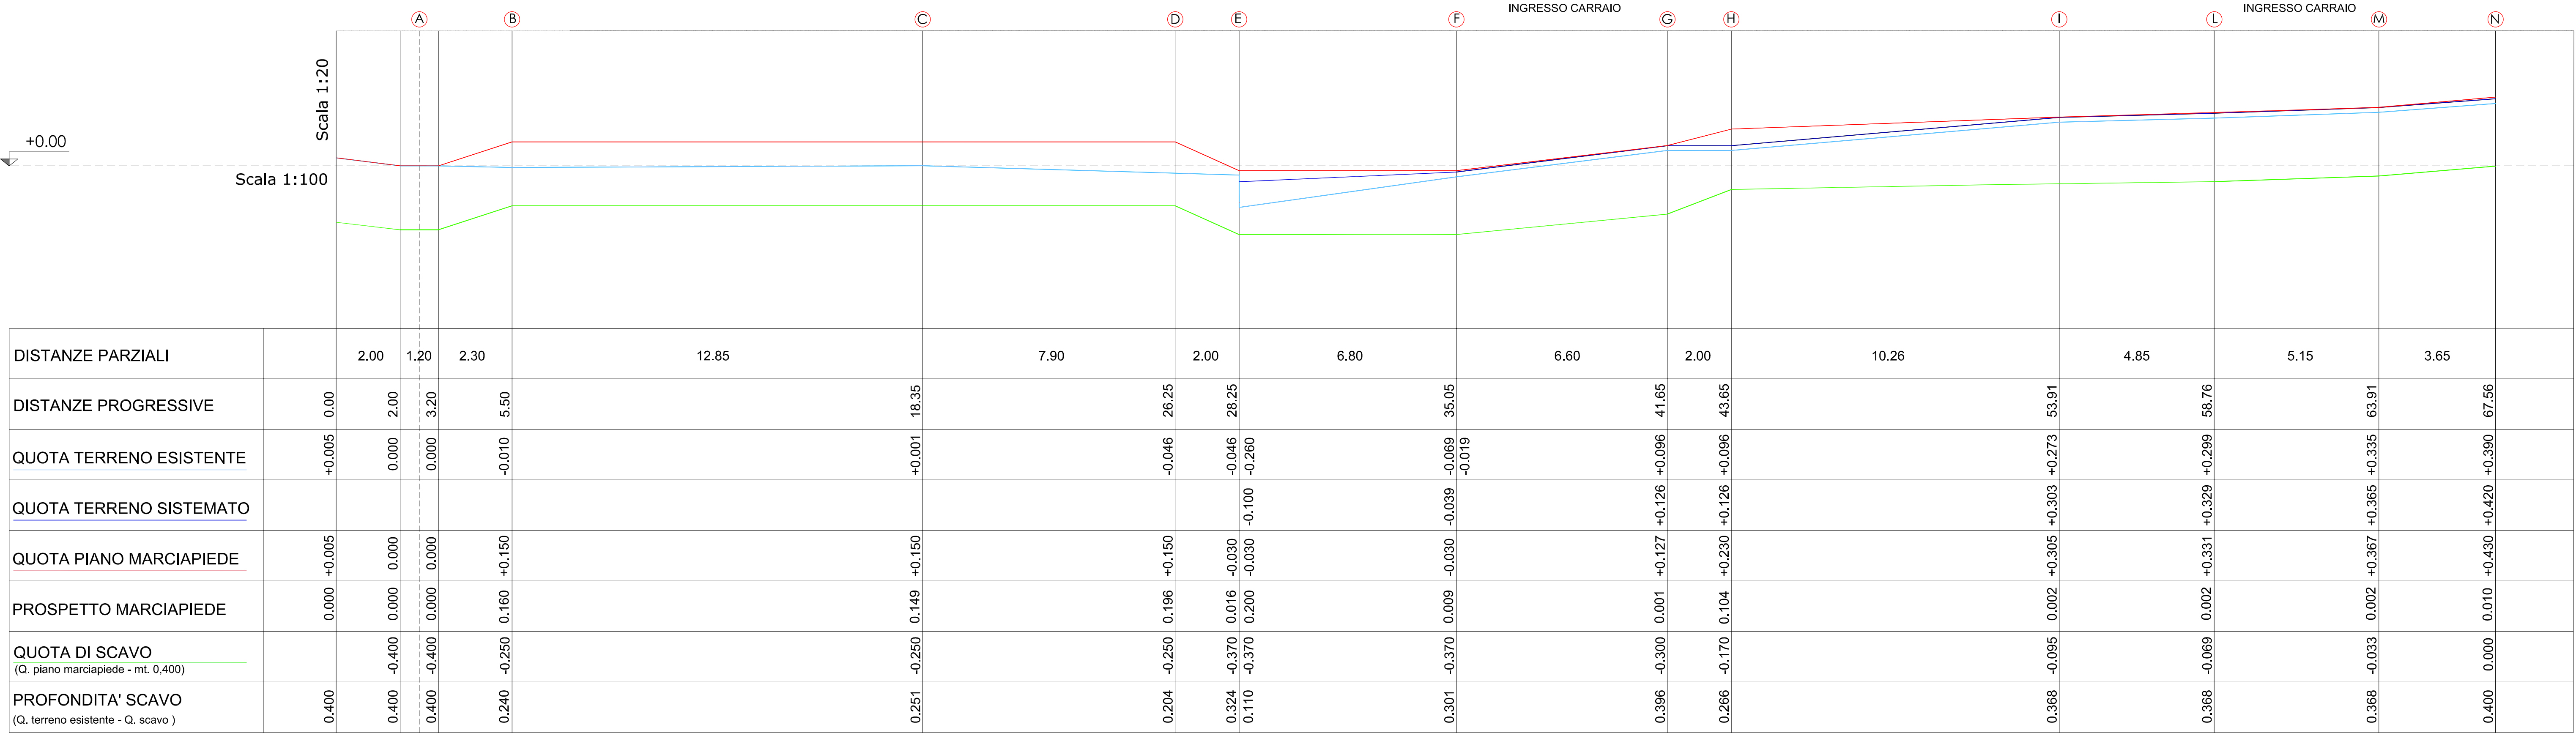

PIANTA

SCALA 1:100

