
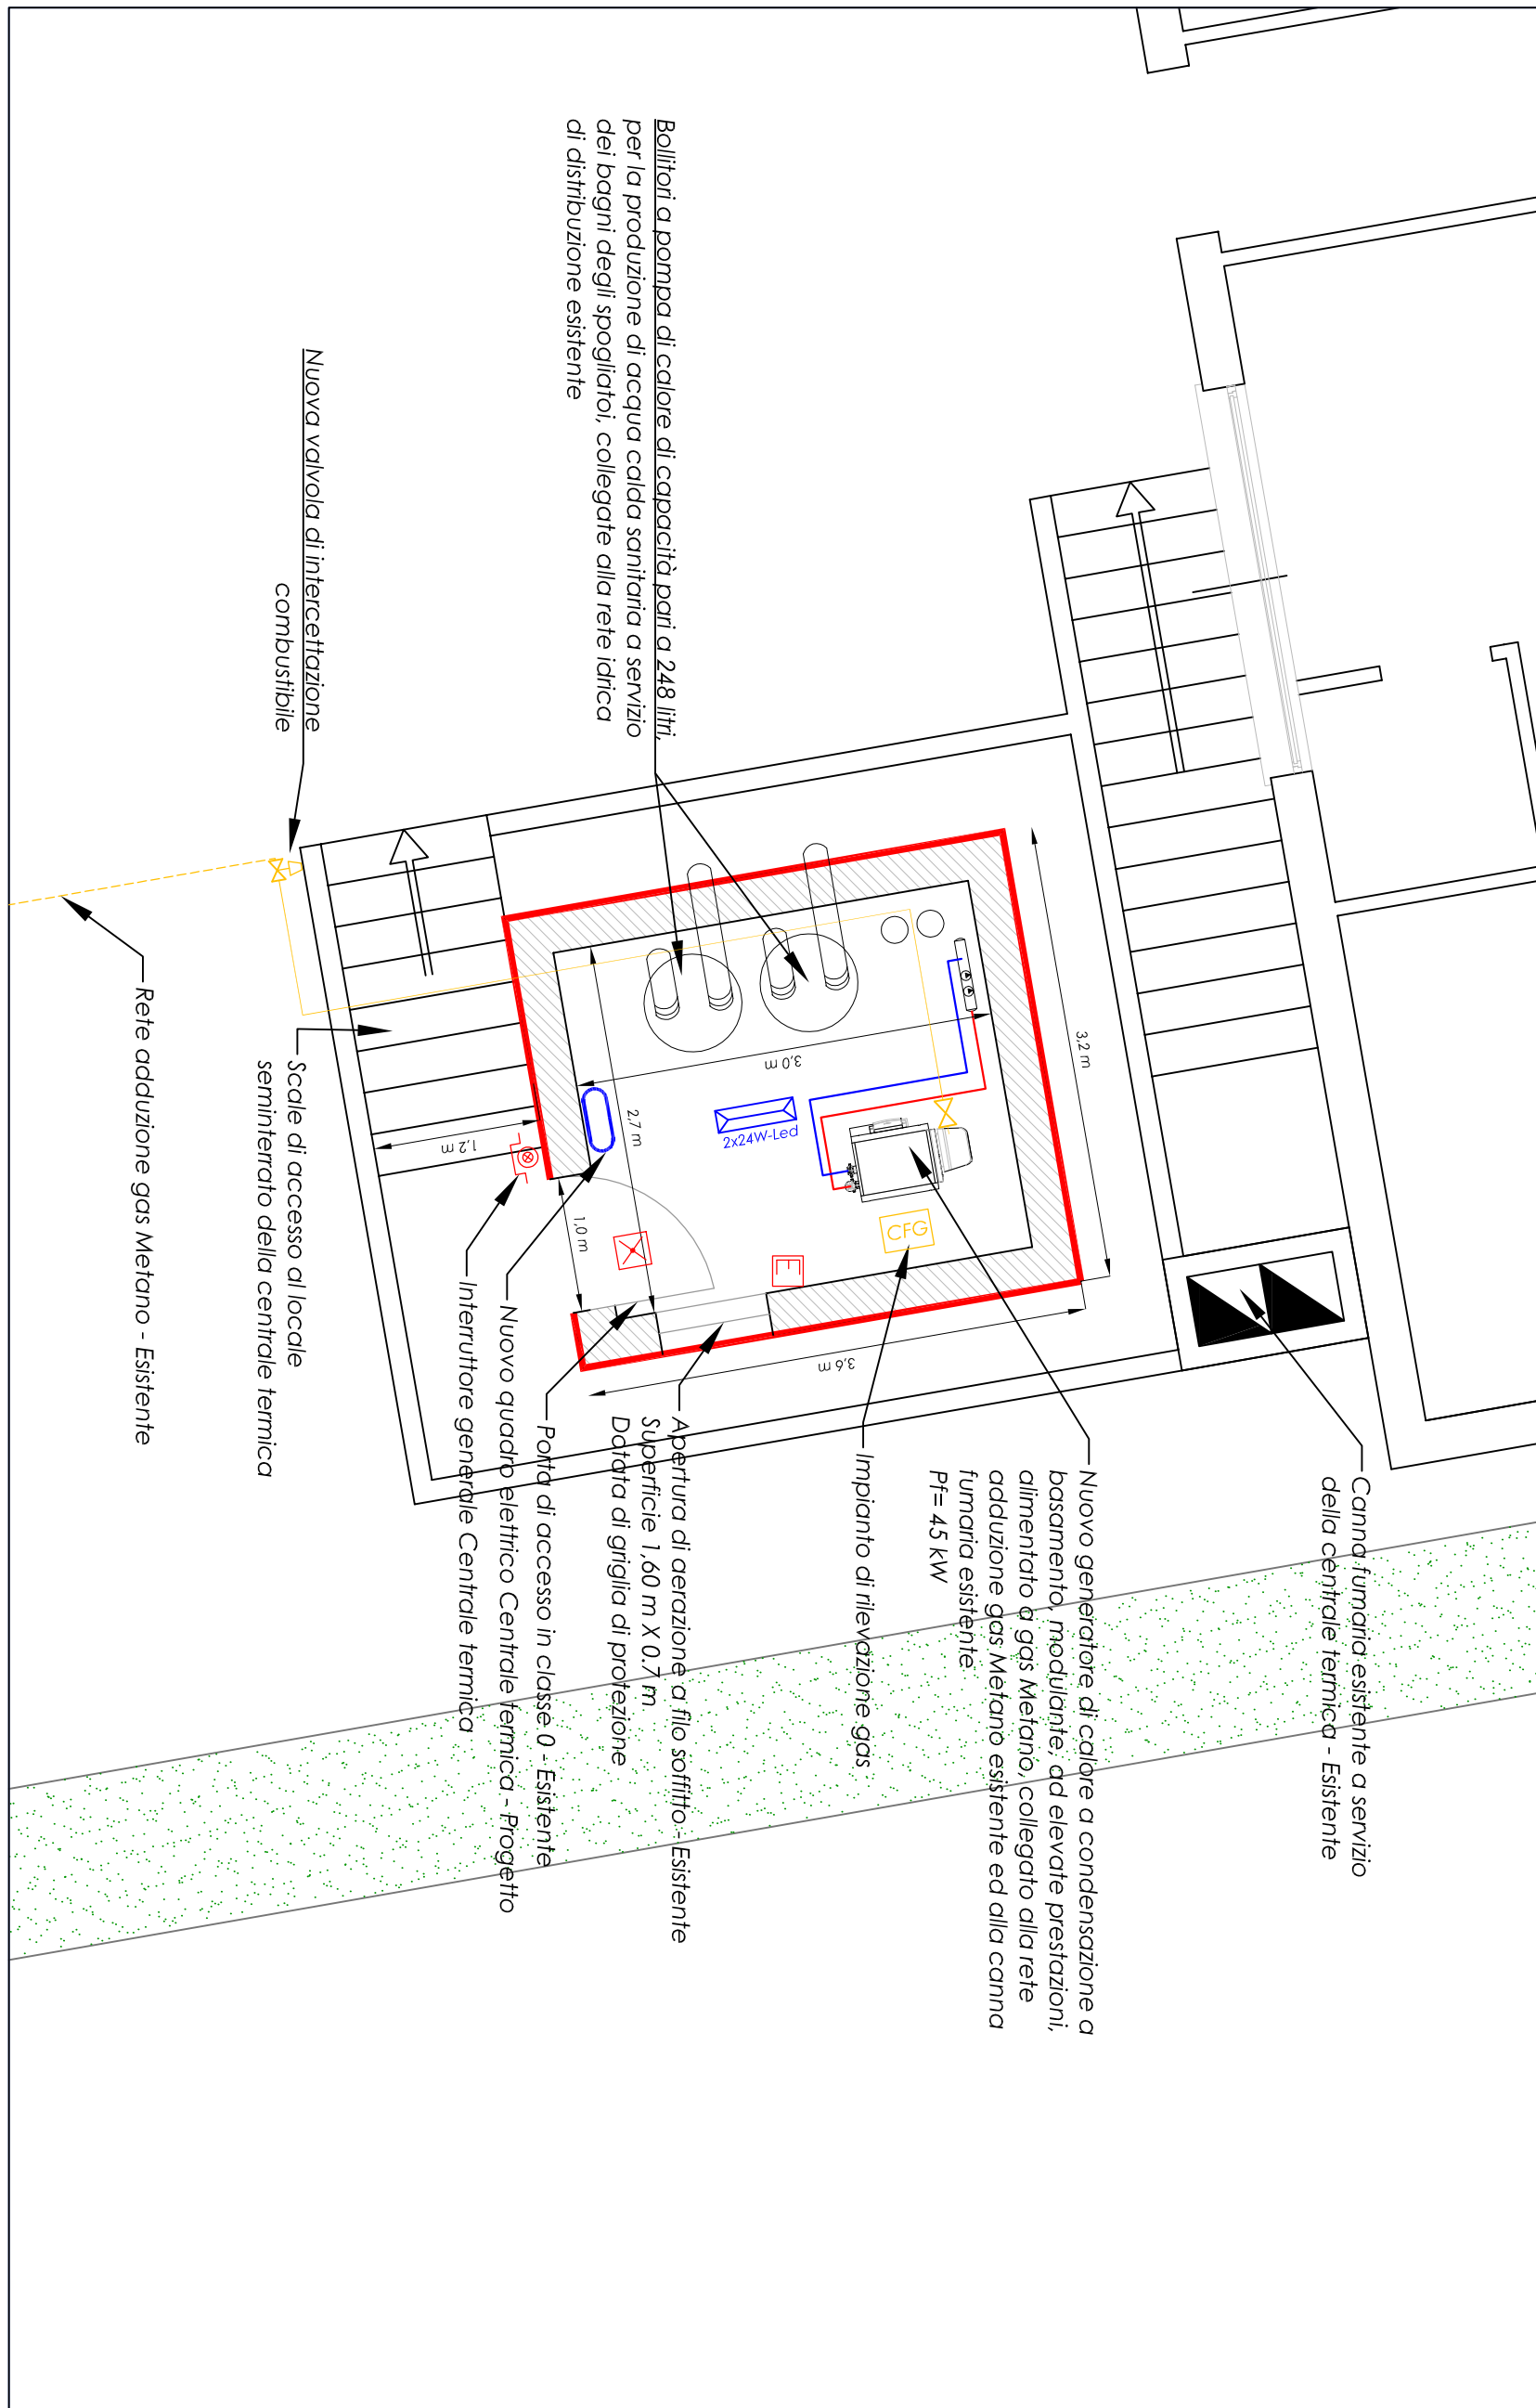
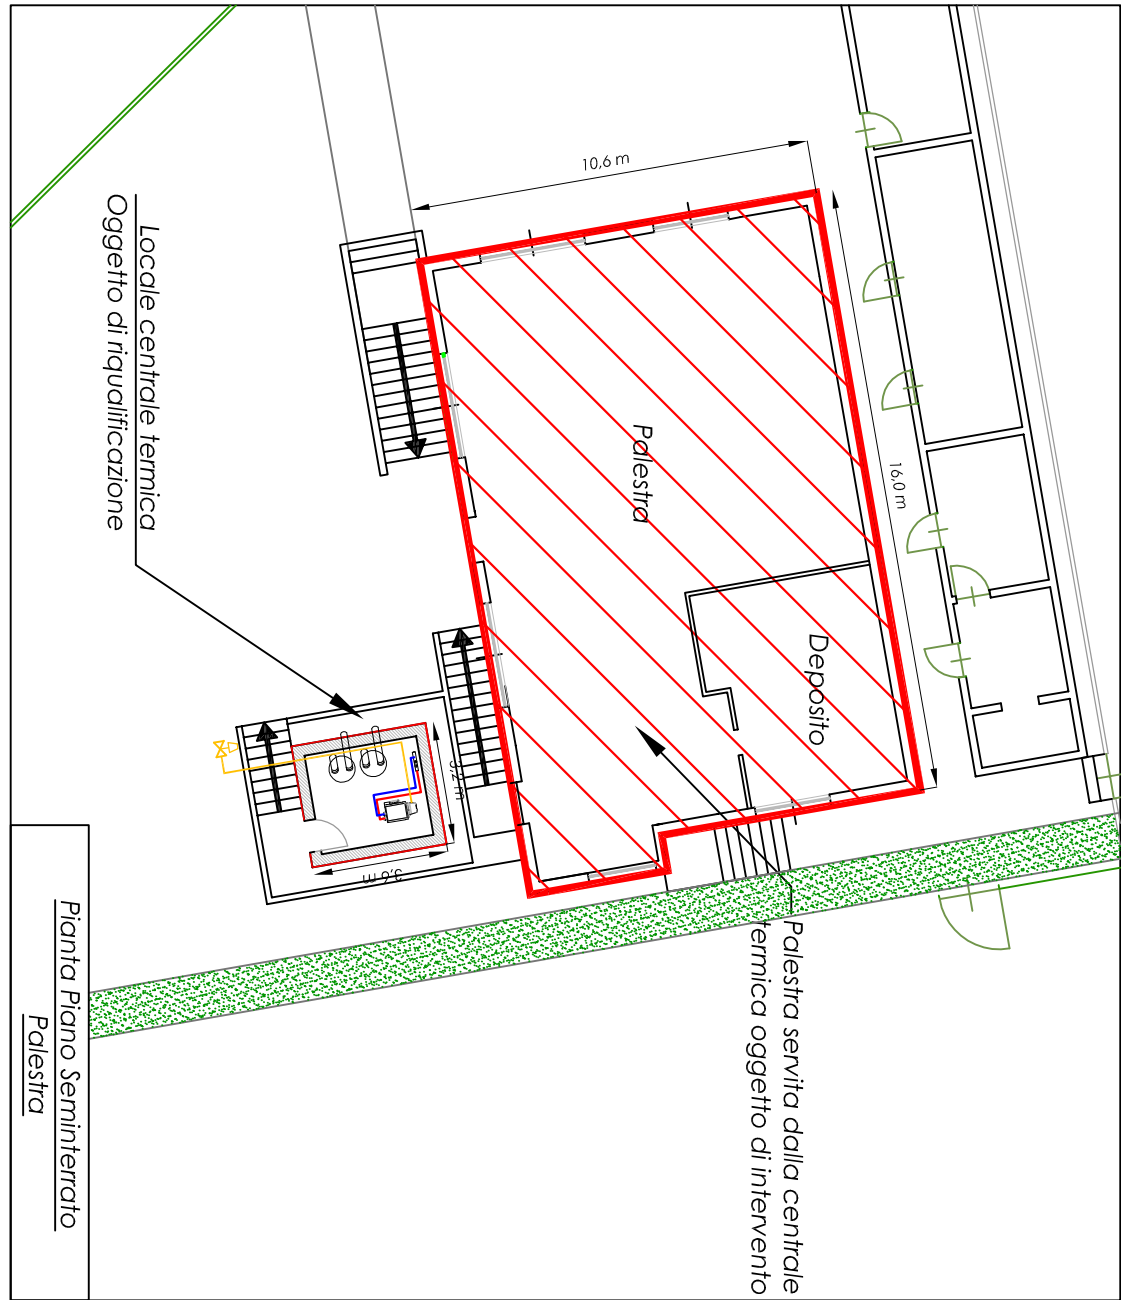


COMUNE DI SAN GIUSTO CANAVESE

Committente:
Comune di San Giusto Canavese

Progetto Definitivo/Esecutivo
IMPIANTO DI CENTRALE TERMICA

Tav. 1	Scale: 1:200, 1:50	Oggetto: Campo sportivo "Cerniti" Lavori di riqualificazione della centrale termica a servizio del campo di calcio
1	Ottobre 2018	

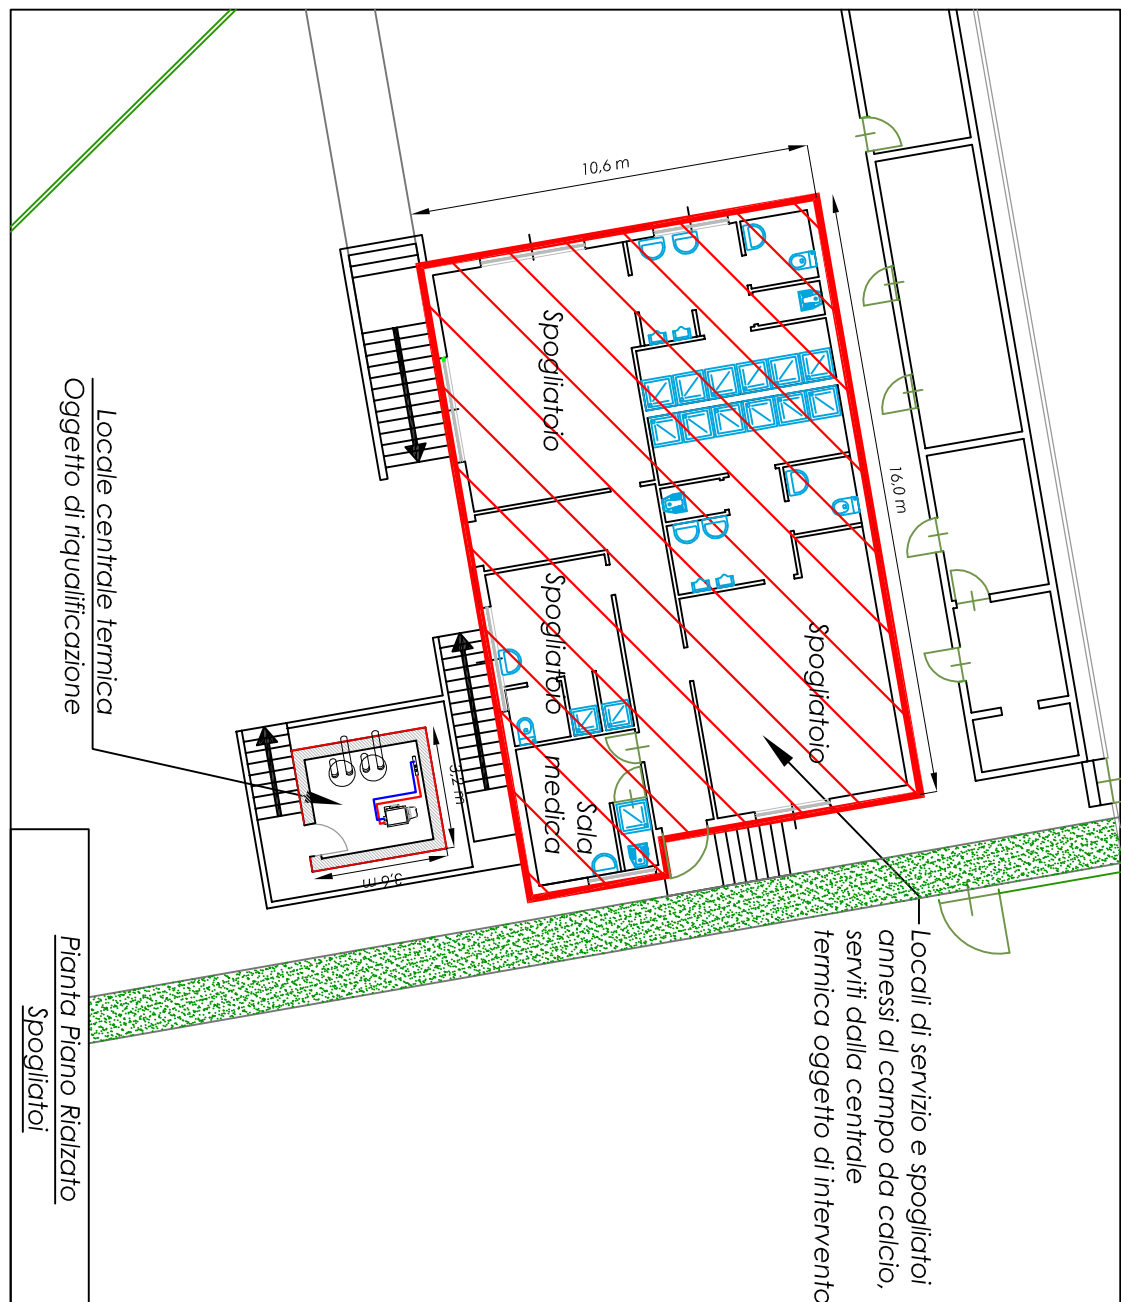

- LEGENDA**
- Ritorno acqua calda riscaldamento
 - Andata acqua calda riscaldamento
 - Generatore di calore modulare a condensazione a basamento P=45 kW
 - Acqua fredda potabile
 - Acqua calda sanitaria
 - Boilliere a pompa di calore
 - Rete adduzione gas
 - Valvola di intercettazione combustibile
 - Elettrovalvola di intercettazione combustibile normalmente chiusa
 - Esattore portatile - Esistente
 - Punto luce illuminazione d'emergenza
 - Interruttore generale
 - Quadro generale centrale termica - Progetto
 - Pioggiera a soffitto a Led di tipo stagno

